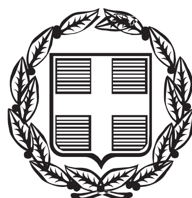


ΕΦΗΜΕΡΙΣ ΤΗΣ ΚΥΒΕΡΝΗΣΕΩΣ

ΤΗΣ ΕΛΛΗΝΙΚΗΣ ΔΗΜΟΚΡΑΤΙΑΣ

ΤΕΥΧΟΣ ΑΝΑΓΚΑΣΤΙΚΩΝ ΑΠΑΛΛΟΤΡΙΩΣΕΩΝ ΚΑΙ ΠΟΛΕΟΔΟΜΙΚΩΝ ΘΕΜΑΤΩΝ **Αρ. Φύλλου 74**

6 Μαΐου 2015

ΠΕΡΙΕΧΟΜΕΝΑ

ΑΠΟΦΑΣΕΙΣ

ΑΠΟΦΑΣΕΙΣ

Αριθμ. 778/34366 (1)

Αναγνώριση αγροτικής οδού ως προϋφιστάμενης του 1923 στη θέση «ΑΓΙΟΙ ΑΣΩΜΑΤΟΙ-ΚΗΡΥΚΟΥ ΜΑΝΤΡΙΑ» του Δήμου Ερέτριας Π.Ε. Ευβοίας.

Ο ΓΕΝΙΚΟΣ ΓΡΑΜΜΑΤΕΑΣ ΑΠΟΚΕΝΤΡΩΜΕΝΗΣ ΔΙΟΙΚΗΣΗΣ ΘΕΣΣΑΛΙΑΣ - ΣΤΕΡΕΑΣ ΕΛΛΑΔΑΣ

Έχοντας υπόψη:

1. Τις διατάξεις του Ν. 3852/2010 (ΦΕΚ 87Α΄) «Νέα Αρχιτεκτονική της Αυτοδιοίκησης και της Αποκεντρωμένης Διοίκησης-Πρόγραμμα Καλλικράτης».

2. Τις διατάξεις του Π.Δ. 138/2010 (ΦΕΚ 231Α΄) «Οργανισμός της Αποκεντρωμένης Διοίκησης Θεσσαλίας-Στερεάς Ελλάδας».

3. Τις διατάξεις του Ν. 2503/1997 (ΦΕΚ 107Α΄) «Διοίκηση Οργάνωση, στελέχωση της Περιφέρειας κ.λπ.».

4. Τις διατάξεις του Ν.Δ./17-7-1923 (ΦΕΚ 228/Α΄/16-8-1923) «Περί σχεδίων πόλεων κ.λπ.» και ειδικότερα του άρθρου 20.

5. Τις διατάξεις του Ν. 1577/1985 (ΦΕΚ 210/Α΄/18-12-1985) Περί Γενικού Οικοδομικού Κανονισμού και ειδικότερα του άρθρου 2 παρ. 2 και παρ. 4.

6. Το Π.Δ./24-5-1985 (ΦΕΚ 270/Δ΄/1985) «Τροποποίηση των όρων και των περιορισμών δόμησης των γηπέδων των κείμενων εκτός των ρυμοτομικών σχεδίων των πόλεων και εκτός των ορίων των νομίμως υφισταμένων προ του έτους 1923 οικισμών» και ειδικότερα τις διατάξεις του άρθρου 1 παρ. 1α όπως τροποποιήθηκε με το άρθρο 10 παρ. 1 του Ν. 3212/2003 (ΦΕΚ 308/Δ/2003).

7. Την Εγκύκλιο 5/04 του ΥΠΕΧΩΔΕ (Εγκ-4490/24-1-04).

8. Τα αριθμ. πρωτ. 15205/26-5-2003, 1256/1-3-2005 και 46743/30-11-2006 έγγραφα του ΥΠΕΧΩΔΕ.

9. Την εγκύκλιο 6/2011 (αριθμ. πρωτ. οικ. 27610/21-6-2011) του ΥΠΕΚΑ.

10. Την από 31-7-2014 αίτηση του Μούντριχα Κων/νου με την οποία υποβλήθηκαν στοιχεία και δικαιολογητικά σχετικά με την αναγνώριση της αγροτικής οδού του θέματος ως κοινόχρηστης προϋφιστάμενης του έτους 1923.

11. Τα αρ. Τα αρ. 11495/20-3-1901, 6863/19-4-1931, 1122/23-10-1976, 10741/29-3-1986, 11466/2-2-1987, 210202/2-11-1995 συμβόλαια που αφορούν την σημερινή ιδιοκτησία του αιτούντος καθώς και ιδιοκτησίες επί του δρόμου του θέματος με παλαιότερο το αρ. 11495/20-3-1901 πωλητήριο συμβόλαιο.

12. Τις αεροφωτογραφίες των ετών 1945, 1960, 1986, και ορθοφωτοχάρτη Ε.Κ.Χ.Α. έτους 2007-2009, με έκθεση φωτοερμηνείας του Τοπογράφου Μηχανικού Φίλιππου Βογιατζή.

13. Το αριθμ. 24357/7446/07/1-2-2008 έγγραφό μας και το αριθμ. 6917/19-3-2007 έγγραφο της Δ/νσης Νομοθετικού Έργου του ΥΠΕΧΩΔΕ με τα οποία διευκρινίστηκε ότι προς απόδειξη του χρόνου δημιουργίας των δρόμων αυτών, πριν από το έτος 1923 λαμβάνονται υπόψη συμβόλαια, τοπογραφικά διαγράμματα, αεροφωτογραφίας, οικοδομικές άδειες καθώς και κάθε άλλο στοιχείο που αποδεικνύει το χρόνο ύπαρξης του δρόμου πριν την 16-4-1924.

14. Το αρ. 5544/28-5-2014 έγγραφο της Δνσης Τεχν. Υπηρεσιών του Δήμου Ερέτριας.

15. Το αριθμ. πρωτ. 3700/149722/31-7-2014 έγγραφο της ΠΕ.ΧΩΣ. Στερεάς Ελλάδας με τη συνημμένη εισήγηση προς το ΣΥ.ΠΟ.Θ.Α. Π.Ε. Ευβοίας.

16. Την αρ.1/4/16-2-2015 απόφαση του Συμβουλίου Πολεοδομικών Θεμάτων και Αμφισβητήσεων (ΣΥΠΟΘΑ) Π.Ε. Ευβοίας.

17. Την αρ. 4 πράξη της 6-2-2015 του Υπουργικού Συμβουλίου «Αποδοχή παραιτήσεων των Γ.Γ.Α.Δ. της χώρας» (ΦΕΚ 24 Α΄).

18. Τις διατάξεις του αρ. 56. του Ν. 4257/2014 «Επείγουσες ρυθμίσεις αρμοδιότητας Υπουργείου Εσωτερικών» (ΦΕΚ 93 Α΄).

19. Το γεγονός ότι από τις κανονιστικές διατάξεις αυτής της απόφασης, δεν προκαλείται δαπάνη εις βάρος

του κρατικού προϋπολογισμού ή του προϋπολογισμού του οικείου ΟΤΑ.

Και επειδή:

1. Στα αρ. 11495/20-3-1901, 6863/19-4-1931, 1122/23-10-1976, 10741/29-3-1986, 11466/2-2-1987, 210202/2-11-1995 συμβόλαια που αφορούν την σημερινή ιδιοκτησία του αιτούντος καθώς και ιδιοκτησίες επί του δρόμου του θέματος, με παλαιότερο το αρ. 11495/20-3-1901 πωλητήριο συμβόλαιο, αναφέρουν την αγροτική οδό.

2. Από την τεχνική έκθεση φωτοερμηνείας των αεροφωτογραφιών του αρχείου της Γ.Υ.Σ. και του Ο.Κ.Χ.Ε. του Διπλ. Τοπογράφου Μηχανικού Φίλιππου Βογιατζή (παραγρ. 12) για την υπόψη περιοχή, προκύπτει ότι η υπό αναγνώριση οδός εμφανίζεται τουλάχιστον από το έτος 1945 (δεν υπάρχουν παλαιότερες αεροφωτογραφίες) ενώ εμφανίζεται διαχρονικά στις αεροφωτογραφίες του 1960 και του 1986.

3. Στο αρ. 5544/28-5-2014 έγγραφο της Δνσης Τεχν. Υπηρεσιών του Δήμου Ερέτριας αναφέρει ότι οι δρόμοι παραπλεύρως της ιδιοκτησίας Μούντριχα Κων/νου, είναι διανοιγμένοι από παλιά.

4. Με την αριθμ. 1/4//16-2-2015 απόφασή του, το Συμβούλιο Πολεοδομικών Θεμάτων και Αμφισβητήσεων (ΣΥΠΟΘΑ) Π.Ε. Ευβοίας, γνωμοδότησε ομόφωνα υπέρ της εισήγησης της ΠΕ.ΧΩ.Σ. Στερεάς Ελλάδας για αναγνώριση αγροτικής οδού ως προϋφιστάμενης του 1923, αποφασίζουμε:


Την αναγνώριση αγροτικής οδού ως προϋφιστάμενης του 1923 όπως αυτή εμφαίνεται στο συνημμένο διάγραμμα κλίμακας 1:500 Τοπογράφου Μηχανικού Φίλιππου Βογιατζή που συνοδεύει την παρούσα.

Η ισχύς της παρούσας απόφασης αρχίζει από την δημοσίευσή της στην Εφημερίδα της Κυβερνήσεως.


Η απόφαση αυτή και το συνημμένο διάγραμμα κλίμακας 1:5000, να δημοσιευθούν στην Εφημερίδα της Κυβερνήσεως.

Λαμία, 30 Μαρτίου 2015

Ο Ασκών καθήκοντα Γενικού Γραμματέα
Αποκεντρωμένης Διοίκησης
ΗΛΙΑΣ ΤΣΕΛΙΓΚΑΣ

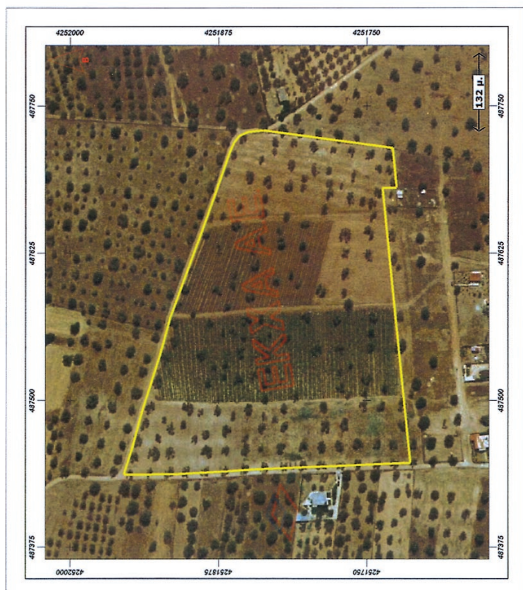

ΕΘΝΙΚΟ ΤΥΠΟΓΡΑΦΕΙΟ
Για τεχνικούς λόγους στο σχεδιάγραμμα, έγινε σμίκρυνση, κατά ποσοστό 39%

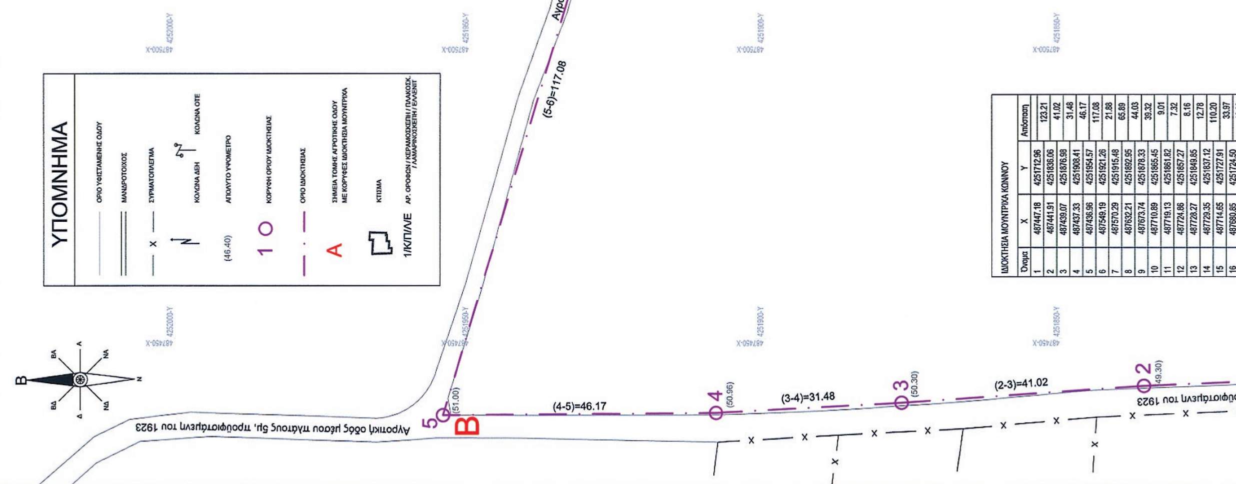

ΙΔΙΟΚΤΗΣΙΑ ΜΟΥΝΤΡΙΧΑ ΚΩΝΝΟΥ			
Όνομα	X	Y	Απόσταση
1	487447.18	4251712.96	123.21
2	487441.91	4251836.06	41.02
3	487439.07	4251876.98	31.48
4	487437.33	4251908.41	46.17
5	487436.96	4251954.57	117.08
6	487549.19	4251921.26	21.88
7	487570.29	4251915.48	65.89
8	487632.21	4251892.95	44.03
9	487673.74	4251878.33	39.32
10	487710.89	4251865.45	9.01
11	487719.13	4251861.82	7.32
12	487724.86	4251857.27	8.16
13	487728.27	4251849.85	12.78
14	487729.35	4251837.12	110.20
15	487714.65	4251727.91	33.97
16	487680.85	4251724.50	[illegible]

ΔΗΛΩΣΗ ΙΔΙΟΚΤΗΤΗ (Ν.4030/2011)

Ο υπογεγραμμένος Κωνσταντίνος Μούντριχας, ιδιοκτήτης του εμφανιζομένου στο παρόν τοπογραφικό διάγραμμα γεωτεμαχίου με κορυφές (1,2,...16,17,1) ευθύνομαι για την ακρίβεια των δηλωμένων αυτού ορίων.

Ο Δηλών

Κωνίνος Μούντριχας

ΔΗΛΩΣΗ ΜΗΧΑΝΙΚΟΥ (Ν.651/77-1337/83)

Δηλώνω σύμφωνα με το νόμο για το γεωτεμάχιο με στοιχεία "1-2-.....-16-17-1" και με εμβαδόν 51852.48 τ.μ., που βρίσκεται στην θέση "Αγ. Ασώματοι" της Δημ. Ενότητας Αμαρύνθου του Δήμου Ερετρίας ότι:

α) θα είναι άρτιο και οικοδομήσιμο μετά την αναγνώριση της αγρ. οδού ως προϋφιστάμενης του '23.
β) βρίσκεται εκτός σχεδίου πόλεως, εκτός ορίων οικισμού και εκτός Ζ.Ο.Ε.
γ) δεν εμπίπτει στις διατάξεις του Ν. 1337/1983 περί εισφορών σε γη και χρήμα
δ) εντός αυτού δεν διέρχονται εναέριες γραμμές μεταφοράς υψηλής τάσης ή αγωγός φυσικού αερίου.
ε) εντός αυτού ή σε απόσταση μικρότερη των 20μ απο αυτό δεν διέρχεται ρέμα.

ΦΙΛΙΠΠΟΣ ΓΕΩΡ. ΒΟΓΙΑΤΖΗΣ
ΤΟΠΟΓΡΑΦΟΣ ΜΗΧΑΝΙΚΟΣ Τ.Ε.
ΜΕΛΟΣ ΕΕΤΕΜ - ΑΡΙΘΜΟΣ ΜΗΤΡΩΟΥ: 25691
ΠΕΤΡΟΥ ΚΟΡΟΥ 3Γ - ΠΑΙΑΝΙΑ, ΤΗΛ.: 210 8644073
ΑΦΜ: 073565704 - ΔΟΥ: ΚΟΡΩΠΙΟΥ

Ιούλιος 2014

Ο ΜΗΧΑΝΙΚΟΣ
Φίλιππος Γ. Βογιατζής

ΕΜΒΑΔΟΝ ΓΕΩΤΕΜΑΧΙΟΥ: $E_{1\text{-}2\text{-}...\text{-}16\text{-}17\text{-}1}$ = 51852.48 ΤΜ

ΠΑΡΑΤΗΡΗΣΕΙΣ:

1. Το διάγραμμα είναι ενταγμένο στο κρατικό σύστημα συντεταγμένων Ε.Γ.Σ.Α. 87'
2. Οι διαστάσεις και το εμβαδόν υπολογίσθηκαν αναλυτικά από τις συν/νες των κορυφών
3. Τα όρια του γεωτεμαχίου υποδείχθηκαν από τους ιδιοκτήτες και είναι μερικώς υλοποιημένα
4. Η εξάρτηση από το ΕΓΣΑ ΄87 πραγματοποιήθηκε με σύστημα GPS (μέθοδος RTK) κάνοντας χρήση του Ελληνικού Συστήματος Εντοπισμού - HEPOS
5. Δεν έχει γίνει έλεγχος για το αν και κατά πόσο το γεωτεμάχιο εμπίπτει στις διατάξεις της Δασικής Νομοθεσίας
6. Το γεωτεμάχιο αυτό απέχει 1600 μ από την θάλασσα σε ευθεία γραμμή
7. Το παρόν τοπογραφικό διάγραμμα είναι άκυρο χωρίς την υπογραφή του ιδιοκτήτη στη δήλωση ορίων

ΟΡΟΙ ΔΟΜΗΣΗΣ ΕΚΤΟΣ ΣΧΕΔΙΟΥ ΠΟΛΕΩΝ & ΟΙΚΙΣΜΩΝ (Π.Δ. ΤΗΣ 24/31.5.1985 (ΦΕΚ 270Δ΄)

1.α) Ελάχιστο εμβαδόν γηπέδου 4.000 τετραγωνικά μέτρα και πρόσωπο σε κοινόχρηστο δρόμο είκοσι πέντε (25) μέτρα. Η απαίτηση για πρόσωπο σε κοιν/στο δρόμο δεν ισχύει για γήπεδα που υφίστανται προ 31/12/2003.

β) Για γήπεδα που έχουν πρόσωπο σε Διεθνείς, Εθνικές, Επαρχιακές, Δημοτικές και Κοινοτικές Οδούς ως και σε εγκαταλειμένα τμήματά τους και σε σιδηροδρομικές γραμμές απαιτούνται:
Ελάχιστο πρόσωπο 45 μ.
Ελάχιστο βάθος 50 μ.
Ελάχιστο εμβαδόν 4000 μ2.

2. Κατά παρέκκλιση από την προηγούμενη παράγραφο θεωρούνται άρτια και οικοδομήσιμα τα γήπεδα:

α) Τα κείμενα εντός της ζώνης των πόλεων, κωμών και οικισμών, τα οποία είχαν κατά την 24.4.1977 ημέρα δημοσιεύσης του από 5.4.1977 Π.Δ. (ΦΕΚ 133Δ΄) ελάχιστο εμβαδόν 2000 μ2.

β) Τα γήπεδα που κατά την ημέρα δημοσίευσης του παρόντος π. δ/τος έχουν πρόσωπο σε Διεθνείς, Εθνικές, Επαρχιακές, Δημοτικές και Κοινοτικές οδούς, καθώς και σε εγκαταλελειμένα τμήματα αυτών και σε σιδηροδρομικές γραμμές και εφόσον έχουν:

αα) Τα γήπεδα που υφίστανται κατά την 12.11.1962 ημέρα δημοσίευσης του από 24.10.1962 β. δ/τος (ΦΕΚ 142 Δ').
Ελάχιστο πρόσωπο: δέκα (10) μέτρα.
Ελάχιστο βάθος: δέκα πέντε (15) μέτρα.
Ελάχιστον εμβάδον: επτακόσια πενήντα (750) μ2.

16	487680.85 [illegible]	4251724.50 [illegible]	12.03
17	487680.80	4251736.53	234.81
1	487447.18	4251712.96	

Εμβαδό: 51852.48m²

ΙΔΙΟΚΤΗΣΙΑ ΜΟΥΝΤΡΙΧΑ ΚΩΝ/ΝΟΥ

E=51852.48

1/Ε

(1-2)=123.21

(17-1)=234.81

1

(46.40)

1/Π

1/Κ

ΙΔΙΟΚΤΗΣΙΑ ΜΠΟΥΡΑ

ΙΔΙΟΚΤΗΣΙΑ ΑΘΑΝΑΣΙΟΥ ΚΑΙΣΑΡΗ

ΙΔΙΟΚΤΗΣΙΑ ΟΛΓΑΣ ΤΣΟΥΛΦΑ

ΙΔΙΟΚΤΗΣΙΑ ΕΛΕΝΗΣ ΚΑΡΑΜΟΥΧΤΗ

ΙΔΙΟΚΤΗΣΙΑ ΧΑΡΑΛΑΜΠΙΔΗ ΒΑΣΙΛΕΙΟΥ

ΙΔΙΟΚΤΗΣΙΑ ΜΑΛΑΜΑΤΟΥ ΦΥΝΤΑΝΙΔΟΥ

ΧΩΜΑΤΟΔΡΟΜΟΣ


ΤΜΗΜΑ ΑΡΧΙΚΗΣ ΙΔΙΟΚΤΗΣΙΑΣ ΜΟΥΝΤΡΙΧΑ

ΙΔΙΟΚΤΗΣΙΑ ΚΛΗΡΟΝΟΜΩΝ ΚΩΝ/ΝΟΥ ΚΗΡΥΚΟΥ

ΙΔΙΟΚΤΗΣΙΑ ΚΛΗΡΟΝΟΜΩΝ ΜΠΑΡΑΜΠΟΥΤΗ

Α

Αγροτική οδός μέσου πλάτους 5μ. προϋφιστάμενη του 1923

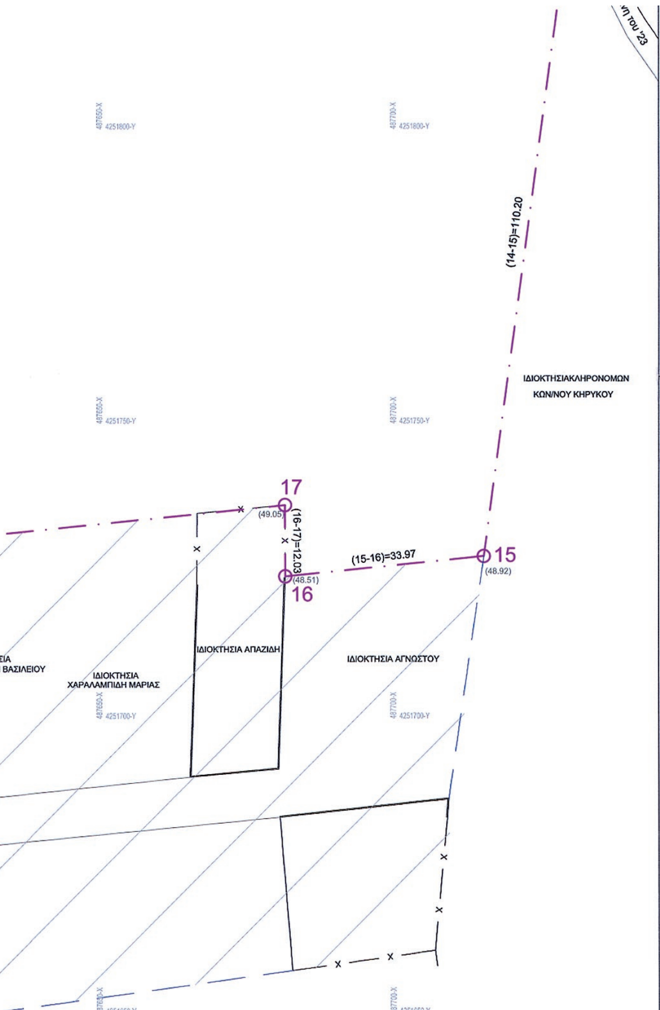

Ελάχιστον εμβαδόν: επτακόσια πενήντα (750) μ2.

ββ) Τα γήπεδα που υφίστανται κατά τη 12.9.1964 ημέρα δημοσίευσης του από 21.7.1964 β. δ/τος (ΦΕΚ 141 Δ΄).
Ελάχιστο πρόσωπο: είκοσι (20) μέτρα.
Ελάχιστο βάθος: τριάντα πέντε (35) μέτρα.
Ελάχιστο εμβαδόν: χίλια διακόσια (1200) μ2.

γγ) Τα γήπεδα που υφίστανται κατά τη 17.10.1978 ημέρα δημοσίευσης του από 6.10.1978 π. δ/τος (ΦΕΚ 538/ Δ').
Ελάχιστο πρόσωπο: είκοσι πέντε (25) μέτρα.
Ελάχιστο βάθος: σαράντα (40) μέτρα.
Ελάχιστον εμβαδόν: δυο χιλιάδες (2000) μ2.

δδ) Τα γήπεδα που δημιουργήθηκαν από τη 17.10.1978 ημέρα δημοσίευσης του από 6.10.1978 π.δ/τος (ΦΕΚ 538/Δ') μέχρι την ημέρα δημοσίευσης του παρόντος π. δ/τος ελάχιστον εμβαδόν 4000 μ2.

3. Το μέγιστο ποσοστό κάλυψης των γηπέδων ορίζεται σε δέκα τοις εκατό (10%) της επιφανείας τους.

4. Ο μέγιστος συντελεστής δόμησης των γηπέδων ορίζεται σε 0,2.

5. Ο μέγιστος αριθμός ορόφων των κτιρίων ορίζεται σε δύο (2) και το μέγιστο ύψος αυτών μετρούμενα από το γύρω έδαφος αυτών (φυσικό ή διαμορφωμένο) κατά την επόμενη παράγραφο (10) σε επτά και μισό (7,50) μέτρα. Υπεράνω του ως άνω καθοριζομένου μεγίστου ύψους επιτρέπεται η κατασκευή μόνο στηθαίου τυχόν φωταγωγών ύψους μέχρι 0,30μ. και καπνοδόχων, απαγορευομένων των λοιπών κατασκευών που αναφέρονται στο άρθρο 87 του ν.δ. 8/1973 περί Γ.Ο.Κ.
Σε περιπτώσεις κατασκευής κεκλιμένης στέγης το κατά τα ανωτέρω μέγιστον ύψος προσαυξάνεται κατά 1,20μ.

6. Σε γήπεδα που βρίσκονται σε κορυφογραμμές (υδατοκρίτες) το ανώτατο υψόμετρο των κτισμάτων απαγορεύεται να υπερβαίνει την κορυφογραμμή.
Απαγορεύεται η ανέγερση κτισμάτων σε υποστυλώματα (PILOTIS).

ΕΡΓΟ:	ΑΠΟΤΥΠΩΣΗ ΓΗΠΕΔΟΥ
ΙΔΙΟΚΤΗΣΙΑ:	Κωνσταντίνος Μούντριχας
ΘΕΣΗ:	ΑΓ. ΑΣΩΜΑΤΟΙ - ΚΗΡΥΚΟΥ ΜΑΝΤΡΙΑ Εκτός Σχεδίου Δήμος Ερετρίας - Δ.Ε. Αμαρύνθου Περιφέρεια Στερεάς Ελλάδας
ΜΕΛΕΤΗΤΗΣ:	ΦΒ SURVEY ΦΙΛΙΠΠΟΣ Γ. ΒΟΓΙΑΤΖΗΣ Π. ΚΟΡΟΥ 3Γ, 190 02 ΠΑΙΑΝΙΑ ΤΗΛ. 210-6640541, 6973-375139
ΘΕΜΑ ΣΧΕΔΙΟΥ:	ΤΟΠΟΓΡΑΦΙΚΟ ΔΙΑΓΡΑΜΜΑ
ΚΛΙΜΑΚΑ: 1/500	ΑΡΙΘΜΟΣ ΣΧΕΔΙΟΥ Τ-1
ΣΦΡΑΓΙΔΑ ΦΙΛΙΠΠΟΣ ΓΕΩΡ. ΒΟΓΙΑΤΖΗΣ ΤΟΠΟΓΡΑΦΟΣ ΜΗΧΑΝΙΚΟΣ Τ.Ε. ΜΕΛΟΣ ΕΕΤΕΜ - ΑΡΙΘΜΟΣ ΜΗΤΡΩΟΥ: 25691 ΠΕΤΡΟΥ ΚΟΡΟΥ 3Γ - ΠΑΙΑΝΙΑ, ΤΗΛ.: 210 8644073 ΑΦΜ: 073565704 - ΔΟΥ: ΚΟΡΩΠΙΟΥ	ΥΠΟΓΡΑΦΗ
ΙΟΥΛΙΟΣ 2014	

Δ/ΝΣΗ ΠΕΡΙΒΑΛΛΟΝΤΟΣ ΚΑΙ ΧΩΡΙΚΟΥ ΣΧΕΔΙΑΣΜΟΥ ΑΠΟΚΕΝΤΡΩΜΕΝΗΣ ΔΙΟΙΚΗΣΗΣ ΘΕΣΣΑΛΙΑΣ - ΣΤΕΡΕΑΣ ΕΛΛΑΔΑΣ
ΤΟ ΠΑΡΟΝ ΣΥΝΟΔΕΥΕΙ ΤΗΝ ΑΡΙΘ. 778/34366/30-3-15 ΑΠΟΦΑΣΗ ΜΑΣ
ΛΑΜΙΑ 3 / 4 / 2015
Ο ΠΡ/ΝΟΣ Δ/ΝΣΗΣ
Ο ΑΡΜΟΔΙΟΣ ΥΠΑΛΛΗΛΟΣ
ΧΡΗΣΤΟΣ ΒΑΡΓΙΑΝΙΤΗΣ

Αριθμ. 891 (2)

Κύρωση διαγραμμάτων εφαρμογής και υψομετρικών διαγραμμάτων του ρυμοτομικού σχεδίου στην περιοχή του παραθεριστικού οικοδομικού συνεταιρισμού «ΣΥΛΛΟΓΟΣ ΠΑΡΑΘΕΡΙΣΤΙΚΟΥ ΟΙΚΙΣΜΟΥ ΓΛΥΦΑΣ ΥΠΑΛΛΗΛΩΝ ΙΚΑ ΛΑΜΙΑΣ» στη θέση «Κονάκι», Τοπικής Κοινότητας Γλύφας, Δημοτικής Ενότητας Πελασγίας, Δήμου Στυλίδας.

Ο ΑΝΤΙΠΕΡΙΦΕΡΕΙΑΡΧΗΣ ΣΤΕΡΕΑΣ ΕΛΛΑΔΑΣ

Έχοντας υπόψη:

1. Τις διατάξεις του Ν. 3852/2010 Νέα Αρχιτεκτονική της Αυτοδιοίκησης και της Αποκεντρωμένης Διοίκησης - Πρόγραμμα Καλλικράτης, όπως τροποποιήθηκαν και ισχύουν σήμερα.

2. Τις διατάξεις του Π.Δ. 148/2010 (ΦΕΚ 241 Α΄/ 27-12-2010) Οργανισμός της Περιφέρειας Στερεάς Ελλάδας.

3. Την αριθ. οικ.98333/2817/4-9-2014 (ΦΕΚ 579/ΥΟΔΔ/ 24-9-2014, ΑΔΑ: ΩΞΙΛ7ΛΗ-40Λ) απόφαση Περιφερειάρχη Στερεάς Ελλάδας «Ορισμός Αντιπεριφερειαρχών στην Περιφέρεια Στερεάς Ελλάδας και ανάθεση άσκησης τομέων αρμοδιοτήτων».

4. Τις διατάξεις του από 17-7/16-8-1923 Ν.Δ. (ΦΕΚ 228/ Α΄/1929) «Περί σχεδίων πόλεων, κωμών και συνοικισμών του Κράτους και οικοδομής αυτών».

5. Τις διατάξεις των άρθρων 18 έως 22 του Π.Δ. της 3-4-1929 (ΦΕΚ 155/Α/1929) που διατηρήθηκαν σε ισχύ με το άρθρο 31, παραγρ. 3 του Ν. 1577/1985.

6. Τις διατάξεις του Ν. 3200/1955 και του Ν.Δ/τος 532/1970 «περί διοικητικής αποκεντρώσεως» καθώς και το εκτελεστικό Β.Δ/γμα 712/1970.

7. Το Π.Δ. 93/1987 (ΦΕΚ 52/Α/16-4-1987) περί οικοδομικών συνεταιρισμών.

8. Τις διατάξεις του Ν. 42802014 (ΦΕΚ 159/Α΄/2014).

9. Το Π.Δ. της 16-5-2013 (ΦΕΚ 187/ΑΑΠ/28-5-2013) «Έγκριση της πολεοδομικής μελέτης της έκτασης ιδιοκτησίας υπαλλήλων ΙΚΑ στη θέση «Κονάκι» της Τοπικής Κοινότητας Γλύφας της Δημοτικής Ενότητας Πελασγίας του Δήμου Στυλίδας (Ν. Φθιώτιδας)».

10. Την μελέτη εφαρμογής της πολεοδομικής μελέτης που συντάχθηκε από τον Ιωάννη Πατσούρα, Πολιτικό Μηχανικό και θεωρήθηκε από την Υπηρεσία Δόμησης Δήμου Λαμιέων.

11. Το αριθ. 16/28-7-14 έγγραφο του «ΣΥΛΛΟΓΟΥ ΠΑΡΑΘΕΡΙΣΤΙΚΟΥ ΟΙΚΙΣΜΟΥ ΓΛΥΦΑΣ ΥΠΑΛΛΗΛΩΝ ΙΚΑ ΛΑΜΙΑΣ», με το οποίο γίνεται γνωστό ότι το Δ.Σ. του συλλόγου εγκρίνει τη διανομή οικοπέδων που έγινε με τη μελέτη.

12. Την αριθ. 139188/9716/9-12-14 έγκριση μελέτης κυκλοφοριακής σύνδεσης της Δ.Τ.Ε.Π.Ε. Φθιώτιδας.

13. Το πρακτικό 2/4-3-2015 (θέμα 2ο) του Συμβουλίου Πολεοδομικών Θεμάτων και Αμφισβητήσεων (ΣΥ.ΠΟ.Θ.Α.) Περιφερειακής Ενότητας Φθιώτιδας

και επειδή

Α. Η μελέτη εφαρμογής είναι σύμφωνη με την εγκεκριμένη πολεοδομική μελέτη σε ότι αφορά τη διάταξη των κοινόχρηστων χώρων και των Ο.Τ.

Β. Στη μελέτη εφαρμογής τηρούνται οι όροι δόμησης που προβλέπονται στο Π.Δ. της 16-5-2013 (ΦΕΚ 187/Δ΄) σε ότι αφορά την αρτιότητα και το πρόσωπο των οικοπέδων, καθώς και το πλάτος των προκηπίων.

Γ. Εγκρίθηκε η κυκλοφοριακή σύνδεση της έκτασης του συνεταιρισμού, που επιβάλλει το Π.Δ. της 16-5-2013, από την Διεύθυνση Τεχνικών Εργων Π.Ε. Φθιώτιδας, με την αριθ. 139188/9716/9-12-14 έγκριση.

Δ. Το ΣΥ.ΠΟ.Θ.Α. Π.Ε. Φθιώτιδας με το αριθ. 2/4-3-2015 (θέμα 2ο) πρακτικό γνωμοδότησε ομόφωνα υπέρ της κύρωσης των διαγραμμάτων εφαρμογής και των υψομετρικών διαγραμμάτων.

Ε. Από τις διατάξεις της παρούσας δεν προκαλείται δαπάνη σε βάρος του Κρατικού Προϋπολογισμού, ή του οικείου ΟΤΑ, αποφασίζουμε:

Κυρώνουμε τα διαγράμματα εφαρμογής επί του εδάφους ως και τα υψομετρικά διαγράμματα, του ρυμοτομικού σχεδίου στην περιοχή του παραθεριστικού οικοδομικού συνεταιρισμού «ΣΥΛΛΟΓΟΣ ΠΑΡΑΘΕΡΙΣΤΙΚΟΥ ΟΙΚΙΣΜΟΥ ΓΛΥΦΑΣ ΥΠΑΛΛΗΛΩΝ ΙΚΑ ΛΑΜΙΑΣ» στη θέση «Κονάκι», Τοπικής Κοινότητας Γλύφας, Δημοτικής Ενότητας Πελασγίας, Δήμου Στυλίδας, όπως αυτά περιέχονται στην από Δεκέμβριο 2014 μελέτη εφαρμογής που συντάχθηκε από τον Ιωάννη Πατσούρα, Πολιτικό Μηχανικό, ήτοι:

α) Σχέδιο 2, ΟΡΙΖΟΝΤΙΟΓΡΑΦΙΑ, ΚΛ. 1:1000,

β) Σχέδια 3.1 και 3.2, ΜΗΚΟΤΟΜΕΣ ΔΡΟΜΩΝ, ΚΛ. 1:1000/1:100,

γ) Σχέδιο 4, ΡΥΜΟΤΟΜΙΚΟ ΔΙΑΓΡΑΜΜΑ ΕΦΑΡΜΟΓΗΣ, ΚΛ.1:1000,

δ) Σχέδιο 5, ΡΥΜΟΤΟΜΙΚΟ ΔΙΑΓΡΑΜΜΑ ΕΦΑΡΜΟΓΗΣ-ΣΤΟΙΧΕΙΑ ΧΑΡΑΞΗΣ ΟΙΚΟΠΕΔΩΝ, ΚΛ. 1:1000 και


ε) Σχέδιο 6, ΔΙΑΓΡΑΜΜΑ ΤΡΙΓΩΝΙΣΜΟΥ-ΠΟΛΥΓΩΝΟΜΕΤΡΙΑΣ, ΚΛ. 1:1000.

Η απόφαση αυτή με τα συνημμένα της σχέδια 2, 3.1, 3.2, 4, 5 και 6 να δημοσιευθούν στην Εφημερίδα της Κυβερνήσεως.


Λαμία, 2 Απριλίου 2015

Ο Αντιπεριφερειάρχης

ΧΑΡΑΛΑΜΠΟΣ ΣΑΝΙΔΑΣ

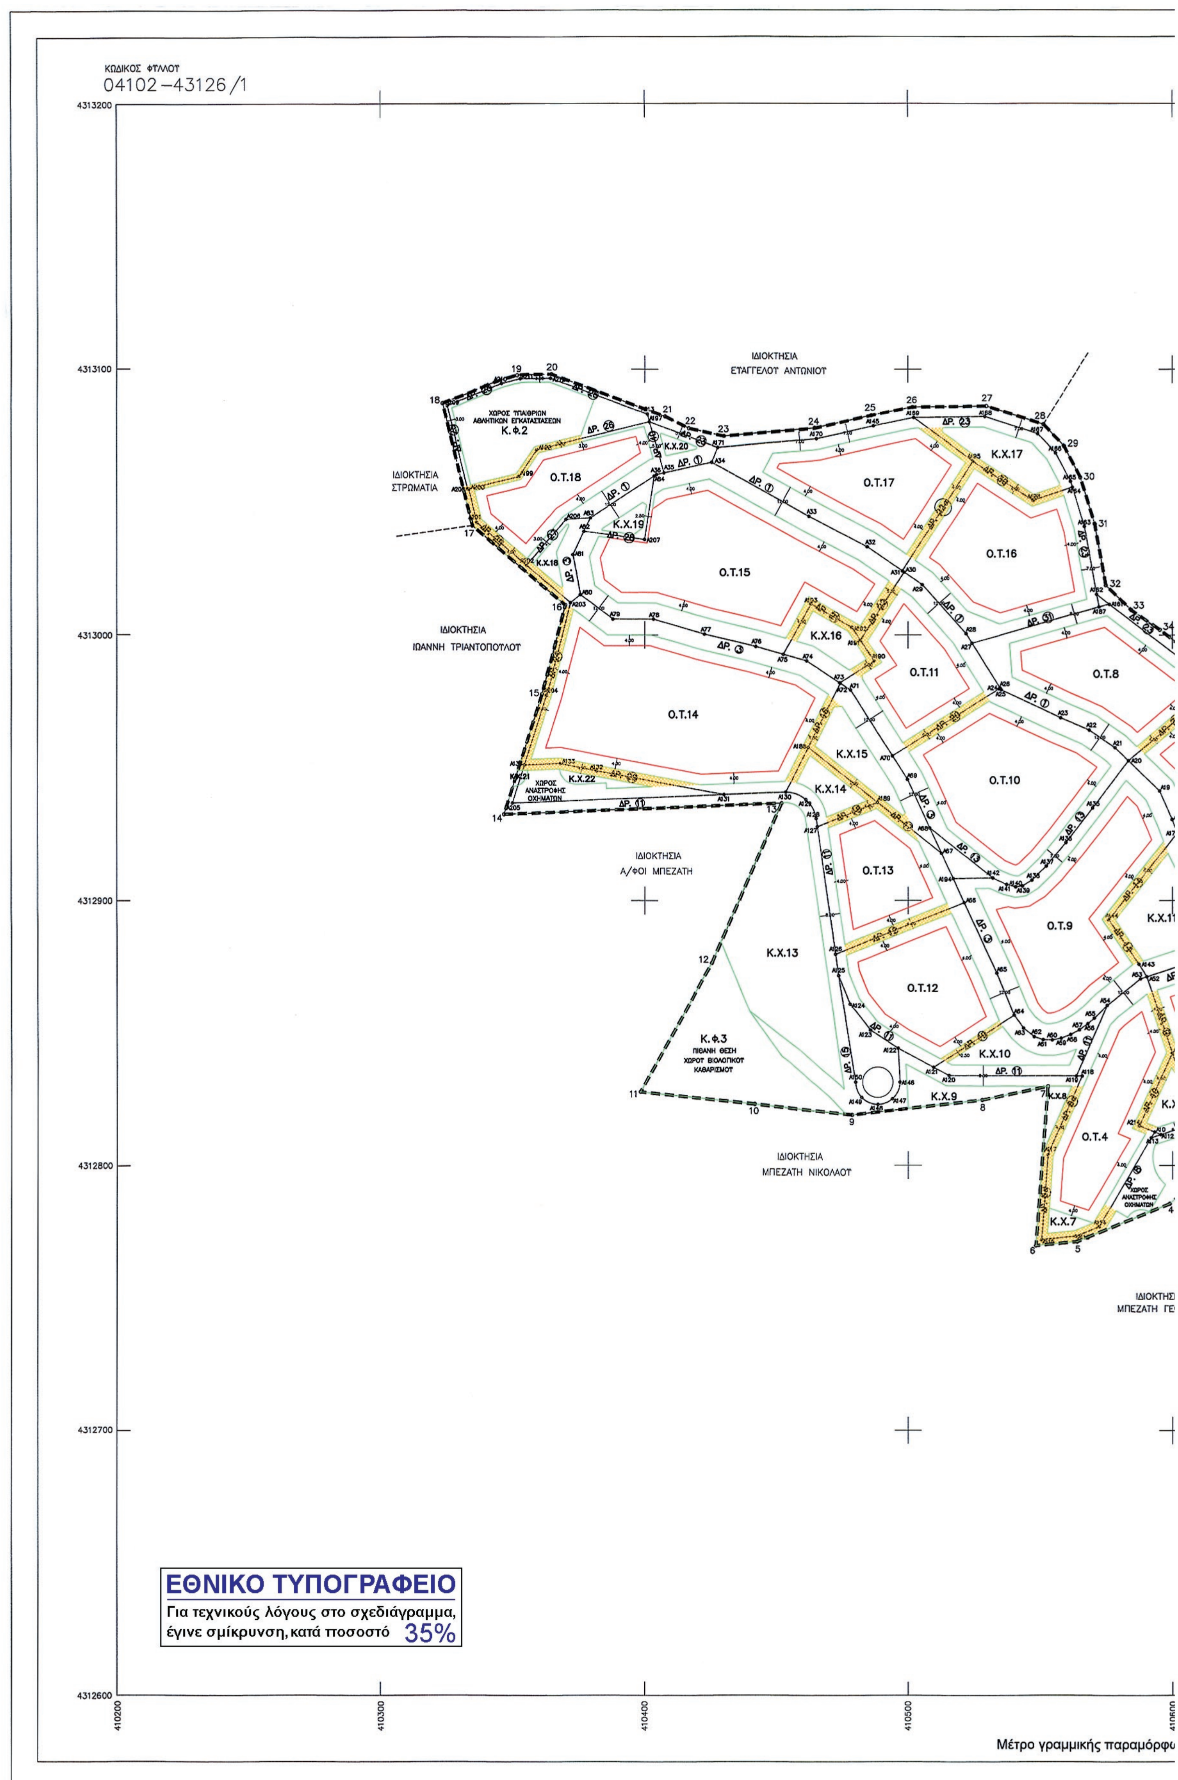

ΚΩΔΙΚΟΣ ΦΥΛΛΟΥ
04102-43126/1
4313200
4313100
4313000
4312900
4312800
4312700
4312600
410200
410300
410400
410500
ΙΔΙΟΚΤΗΣΙΑ
ΕΤΑΓΓΕΛΟΥ ΑΝΤΩΝΙΟΥ
ΙΔΙΟΚΤΗΣΙΑ
ΣΤΡΩΜΑΤΙΑ
ΙΔΙΟΚΤΗΣΙΑ
ΙΩΑΝΝΗ ΤΡΙΑΝΤΟΠΟΥΛΟΥ
ΙΔΙΟΚΤΗΣΙΑ
Α/ΦΟΙ ΜΠΕΖΑΤΗ
ΙΔΙΟΚΤΗΣΙΑ
ΜΠΕΖΑΤΗ ΝΙΚΟΛΑΟΥ
ΧΩΡΟΣ ΥΠΑΙΘΡΙΩΝ ΑΘΛΗΤΙΚΩΝ ΕΓΚΑΤΑΣΤΑΣΕΩΝ
Κ.Φ.2
Ο.Τ.18
Ο.Τ.17
Ο.Τ.16
Ο.Τ.15
Ο.Τ.14
Ο.Τ.13
Ο.Τ.12
Ο.Τ.11
Ο.Τ.10
Ο.Τ.9
Ο.Τ.8
Ο.Τ.4
Κ.Χ.20
Κ.Χ.19
Κ.Χ.18
Κ.Χ.17
Κ.Χ.16
Κ.Χ.15
Κ.Χ.14
Κ.Χ.13
Κ.Χ.10
Κ.Χ.9
Κ.Χ.8
Κ.Χ.7
ΧΩΡΟΣ ΑΝΑΣΤΡΟΦΗΣ ΟΧΗΜΑΤΩΝ
Κ.Χ.22
Κ.Φ.3
ΠΙΘΑΝΗ ΘΕΣΗ ΧΩΡΟΥ ΒΙΟΛΟΓΙΚΟΥ ΚΑΘΑΡΙΣΜΟΥ
ΕΘΝΙΚΟ ΤΥΠΟΓΡΑΦΕΙΟ
Για τεχνικούς λόγους στο σχεδιάγραμμα, έγινε σμίκρυνση, κατά ποσοστό 35%
Μέτρο γραμμικής παραμόρφω

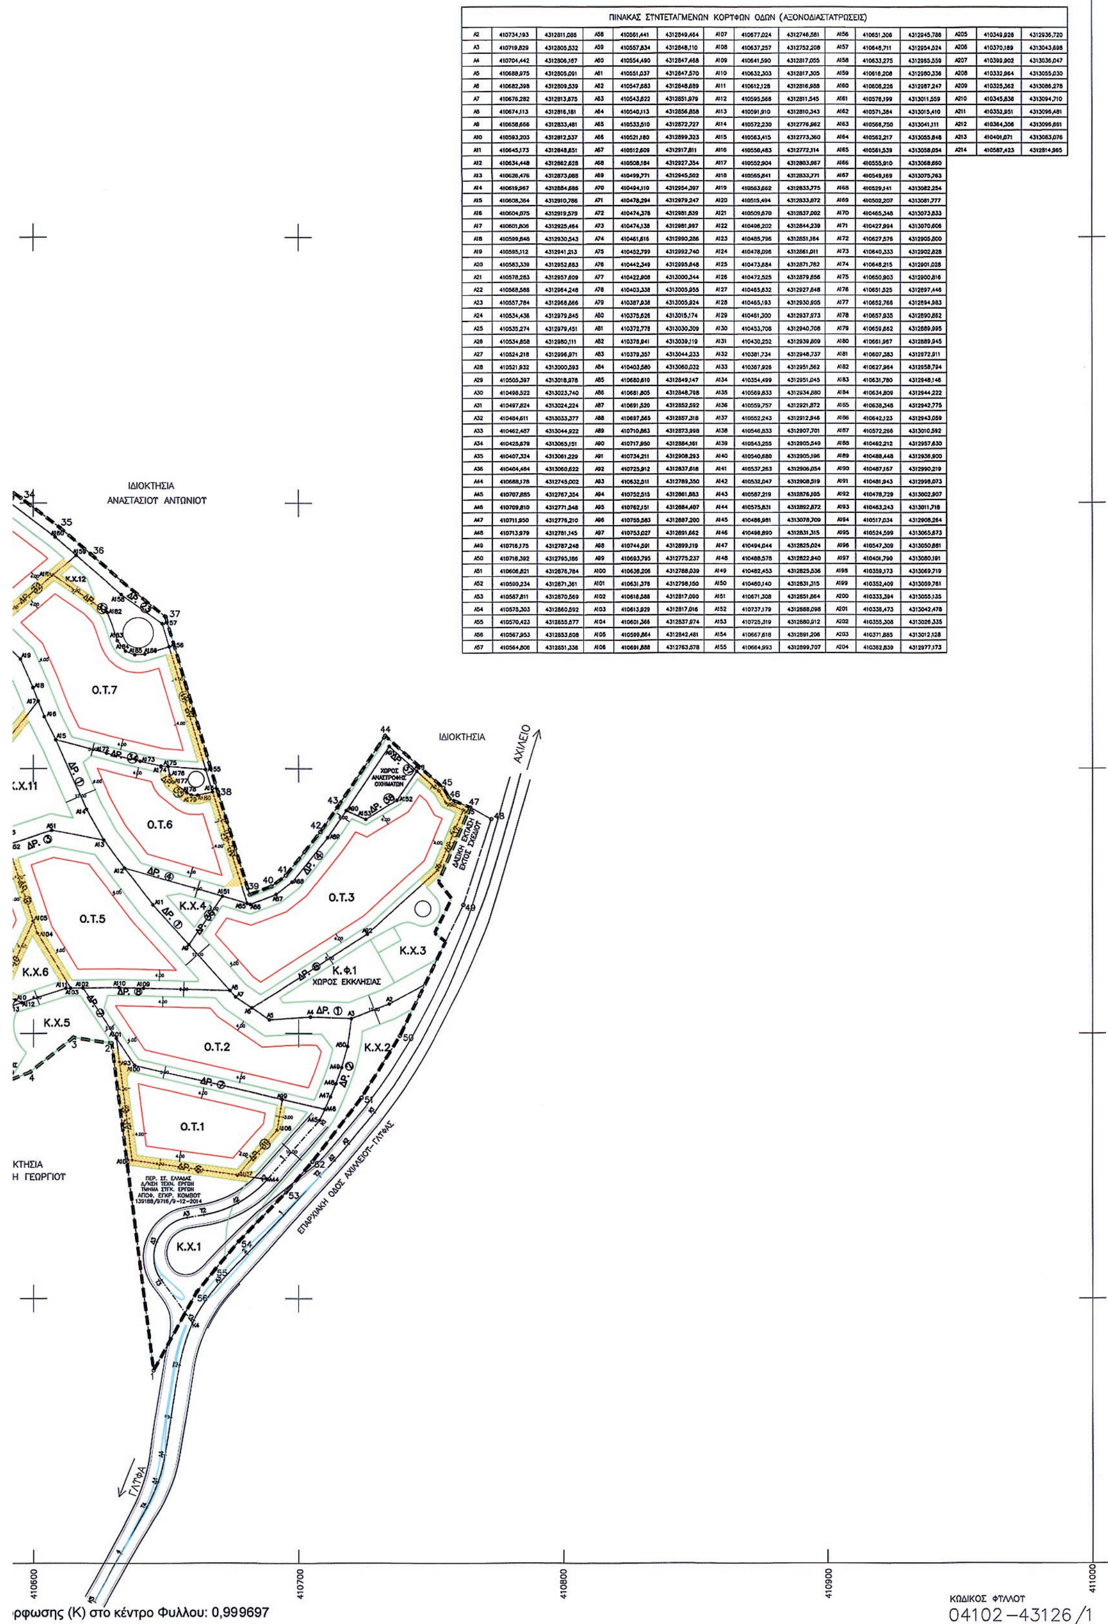

ΠΙΝΑΚΑΣ ΣΥΝΤΕΤΑΓΜΕΝΩΝ ΚΟΡΥΦΩΝ ΟΔΩΝ (ΑΞΟΝΟΔΙΑΣΤΑΥΡΩΣΕΙΣ)

A2	410734,193	4312811,086	A58	410561,441	4312849,464	A107	410677,024	4312746,581	A156	410651,306	4312945,786	A205	410349,926	4312936,720
A3	410719,829	4312805,532	A59	410557,834	4312848,110	A108	410637,257	4312752,208	A157	410648,711	4312954,524	A206	410370,189	4313043,898
A4	410704,442	4312806,167	A60	410554,490	4312847,468	A109	410641,590	4312817,055	A158	410633,275	4312965,559	A207	410399,902	4313036,047
A5	410688,975	4312805,091	A61	410551,037	4312847,570	A110	410632,303	4312817,305	A159	410616,208	4312980,336	A208	410332,964	4313055,030
A6	410682,398	4312809,539	A62	410547,683	4312848,689	A111	410612,128	4312816,988	A160	410608,226	4312987,247	A209	410325,362	4313086,278
A7	410676,282	4312813,875	A63	410543,622	4312851,979	A112	410595,568	4312811,545	A161	410578,199	4313011,559	A210	410345,836	4313094,710
A8	410674,113	4312816,181	A64	410540,113	4312856,858	A113	410591,910	4312810,343	A162	410571,384	4313015,410	A211	410352,951	4313096,481
A9	410658,666	4312833,481	A65	410533,510	4312872,727	A114	410572,230	4312776,962	A163	410568,750	4313041,111	A212	410364,306	4313096,861
A10	410593,203	4312812,537	A66	410521,180	4312899,323	A115	410563,415	4312773,360	A164	410562,217	4313055,848	A213	410401,071	4313083,076
A11	410645,173	4312848,851	A67	410512,609	4312917,811	A116	410550,483	4312772,114	A165	410561,539	4313058,054	A214	410587,423	4312814,965
A12	410634,448	4312862,628	A68	410508,184	4312927,354	A117	410552,904	4312803,987	A166	410555,910	4313068,660			
A13	410626,476	4312873,088	A69	410499,771	4312945,502	A118	410565,841	4312833,771	A167	410549,169	4313075,763			
A14	410619,967	4312884,686	A70	410494,110	4312954,397	A119	410563,662	4312833,775	A168	410529,141	4313082,254			
A15	410608,364	4312910,786	A71	410478,294	4312979,247	A120	410515,494	4312833,872	A169	410502,207	4313081,777			
A16	410604,075	4312919,579	A72	410474,378	4312981,839	A121	410509,670	4312837,002	A170	410465,348	4313073,833			
A17	410601,806	4312925,464	A73	410474,138	4312981,997	A122	410498,202	4312844,239	A171	410427,994	4313070,606			
A18	410599,848	4312930,543	A74	410461,616	4312990,286	A123	410485,796	4312851,164	A172	410627,576	4312905,800			
A19	410595,112	4312941,213	A75	410452,799	4312992,740	A124	410478,096	4312861,011	A173	410640,333	4312902,828			
A20	410583,339	4312952,683	A76	410442,349	4312995,648	A125	410473,684	4312871,762	A174	410648,215	4312901,028			
A21	410578,283	4312957,609	A77	410422,908	4313000,344	A126	410472,525	4312879,856	A175	410650,903	4312900,816			
A22	410568,588	4312964,248	A78	410403,338	4313005,955	A127	410465,832	4312927,848	A176	410651,525	4312897,446			
A23	410557,784	4312968,866	A79	410387,938	4313005,924	A128	410465,193	4312930,905	A177	410652,766	4312894,983			
A24	410534,436	4312979,845	A80	410375,626	4313015,174	A129	410461,300	4312937,973	A178	410657,935	4312890,882			
A25	410535,274	4312979,451	A81	410372,778	4313030,309	A130	410453,708	4312940,708	A179	410659,662	4312889,995			
A26	410534,858	4312980,111	A82	410376,941	4313039,119	A131	410430,252	4312939,809	A180	410661,967	4312889,945			
A27	410524,218	4312996,971	A83	410379,357	4313044,233	A132	410381,734	4312948,737	A181	410607,383	4312972,911			
A28	410521,932	4313000,593	A84	410403,580	4313060,032	A133	410367,928	4312951,562	A182	410627,964	4312958,794			
A29	410505,397	4313018,978	A85	410680,610	4312849,147	A134	410354,499	4312951,045	A183	410631,780	4312948,146			
A30	410498,522	4313023,740	A86	410681,805	4312848,798	A135	410569,833	4312934,880	A184	410634,809	4312944,222			
A31	410497,824	4313024,224	A87	410691,520	4312852,592	A136	410559,757	4312921,872	A185	410638,348	4312942,775			
A32	410484,611	4313033,377	A88	410697,565	4312857,318	A137	410552,243	4312912,946	A186	410642,123	4312943,059			
A33	410462,487	4313044,922	A89	410710,863	4312873,998	A138	410546,833	4312907,701	A187	410572,266	4313010,592			
A34	410425,679	4313065,151	A90	410717,950	4312884,161	A139	410543,255	4312905,549	A188	410462,212	4312957,630			
A35	410407,324	4313061,229	A91	410734,211	4312908,293	A140	410540,680	4312905,196	A189	410488,448	4312936,900			
A36	410404,484	4313060,622	A92	410725,912	4312837,618	A141	410537,263	4312906,054	A190	410487,167	4312990,219			
A44	410688,178	4312745,002	A93	410632,511	4312789,350	A142	410532,047	4312908,519	A191	410481,943	4312998,073			
A45	410707,885	4312767,354	A94	410752,515	4312861,883	A143	410587,219	4312876,105	A192	410478,729	4313002,907			
A46	410709,810	4312771,548	A95	410762,151	4312884,407	A144	410575,831	4312892,872	A193	410463,243	4313011,718			
A47	410711,950	4312776,210	A96	410755,583	4312887,200	A145	410486,981	4313078,709	A194	410517,034	4312908,264			
A48	410713,979	4312781,145	A97	410753,027	4312891,662	A146	410496,890	4312831,315	A195	410524,599	4313065,673			
A49	410716,175	4312787,248	A98	410744,591	4312899,119	A147	410494,044	4312825,024	A196	410547,309	4313050,861			
A50	410718,392	4312795,186	A99	410693,795	4312775,237	A148	410488,578	4312822,940	A197	410401,790	4313080,191			
A51	410606,821	4312876,784	A100	410636,206	4312788,039	A149	410482,453	4312825,536	A198	410359,173	4313069,719			
A52	410590,234	4312871,361	A101	410631,378	4312798,150	A150	410480,140	4312831,315	A199	410352,409	4313059,761			
A53	410587,811	4312870,569	A102	410618,588	4312817,090	A151	410671,308	4312851,864	A200	410333,394	4313055,135			
A54	410575,303	4312860,592	A103	410613,929	4312817,016	A152	410737,179	4312888,098	A201	410338,473	4313042,478			
A55	410570,423	4312855,877	A104	410601,366	4312837,974	A153	410725,319	4312880,912	A202	410355,308	4313026,335			
A56	410567,953	4312853,608	A105	410599,864	4312842,481	A154	410667,618	4312891,206	A203	410371,885	4313012,128			
A57	410564,806	4312851,336	A106	410691,888	4312763,578	A155	410664,993	4312899,707	A204	410362,839	4312977,173			

ΥΠΟΜΝΗΜΑ

ΕΜΒΑΔΟΝ ΙΔΙΟΚΤΗΣΙΑΣ
ΜΕ ΣΤΟΙΧΕΙΑ (1,2,3,4,5,.........54,55,56,1)=
= 82.668 Τ.Μ.

ΙΔΙΩΤΙΚΗ ΔΑΣΙΚΗ ΕΚΤΑΣΗ
ΜΕ ΣΤΟΙΧΕΙΑ (47,47α,47β,47γ,47δ,49,48,47)
= 550,00 Τ.Μ.

ΠΟΛΕΟΔΟΜΟΥΜΕΝΗ ΕΚΤΑΣΗ :
82.668,00−550,00 = 82.118,00 Τ.Μ.

- ΟΡΙΟ ΙΔΙΟΚΤΗΣΙΑΣ ΟΙΚΙΣΤΙΚΟΥ ΣΥΛΛΟΓΟΥ
- ΟΡΙΟ ΟΙΚΙΣΜΟΥ – ΠΟΛΕΟΔΟΜΗΜΕΝΗΣ ΕΚΤΑΣΗΣ (ΦΕΚ187/ΑΑΠ/28-05-2013)
- ΡΥΜΟΤΟΜΙΚΗ ΓΡΑΜΜΗ
- ΟΙΚΟΔΟΜΙΚΗ ΓΡΑΜΜΗ
- ΑΞΟΝΑΣ ΟΔΩΝ
- ΠΕΖΟΔΡΟΜΟΣ
- Α29 ΚΟΡΥΦΗ ΟΔΩΝ (ΑΞΟΝΟΔΙΑΣΤΑΥΡΩΣΕΩΝ)

ΠΙΝΑΚΑΣ ΣΥΝΤΕΤΑΓΜΕΜΩΝ ΟΡΙΩΝ ΕΚΤΑΣΗΣ						ΠΙΝΑΚΑΣ ΣΥΝΤΕΤΑΓΜΕΜΩΝ ΟΡΙΩΝ ΕΚΤΑΣΗΣ					
ΣΗΜΕΙΟ	X	Y	ΣΗΜΕΙΟ	X	Y	ΣΗΜΕΙΟ	X	Y	ΣΗΜΕΙΟ	X	Y
1	410645.392	4312672.889	29	410559.079	4313071.141	15	410361.164	4312977.615	43	410714.547	4312885.400
2	410629.600	4312796.292	30	410565.143	4313059.717	16	410369.857	4313011.209	44	410732.661	4312912.253
3	410614.945	4312798.394	31	410570.536	4313042.182	17	410334.765	4313041.286	45	410754.568	4312892.889
4	410598.848	4312785.645	32	410574.734	4313018.958	18	410323.601	4313087.175	46	410756.953	4312888.726
5	410563.921	4312771.373	33	410584.317	4313009.551	19	410351.791	4313097.727	47	410764.774	4312885.399
6	410548.334	4312769.871	34	410595.193	4313002.014	20	410364.573	4313098.162	48	410772.735	4312881.018
7	410552.886	4312829.758	35	410609.971	4312990.793	21	410407.817	4313082.183	49	410762.186	4312848.706
8	410528.015	4312824.637	36	410621.720	4312980.750	22	410416.806	4313077.798	50	410738.168	4312799.069
9	410478.784	4312818.962	37	410649.998	4312957.137	23	410429.859	4313074.915	51	410723.601	4312775.752
10	410441.900	4312822.958	38	410669.539	4312891.346	24	410464.626	4313077.918	52	410705.086	4312751.651
11	410398.419	4312827.605	39	410681.573	4312852.465	25	410486.039	4313082.745	53	410695.213	4312740.138
12	410425.644	4312876.503	40	410689.769	4312855.666	26	410501.666	4313085.894	54	410677.613	4312721.558
13	410452.102	4312936.579	41	410695.085	4312859.821	27	410529.631	4313086.389	55	410668.527	4312710.949
14	410346.773	4312932.527	42	410708.057	4312876.092	28	410551.263	4313079.378	56	410661.704	4312702.486

ΕΡΓΟΔΟΤΗΣ:

ΣΥΛΛΟΓΟΣ ΠΑΡΑΘΕΡΙΣΤΙΚΟΥ ΟΙΚΙΣΜΟΥ ΓΛΥΦΑΣ, ΥΠΑΛΛΗΛΩΝ ΙΚΑ ΛΑΜΙΑΣ

Αριθ. πρωτ. 5657/16-12-2014
Θεωρήθηκε το παρόν σχέδιο της Εφαρμογής της πολ/κής μελέτης όπως αυτή εγκρίθηκε σύμφωνα με το από 16-5-2013 π. Δ/γμα (ΦΕΚ. 187/ΑΑΠ/28-5-2013)
Η Τεχνικός Υπάλληλος
Γεωργία Κυρίτση Παπανάγνου
Αρχ. Μηχ/κος με Β β


ΕΡΓΟ:

ΕΦΑΡΜΟΓΗ ΠΟΛΕΟΔΟΜΙΚΗΣ ΜΕΛΕΤΗΣ ΣΕ ΕΚΤΑΣΗ ΙΔΙΟΚΤΗΣΙΑΣ ΥΠΑΛΛΗΛΩΝ ΙΚΑ ΣΤΗ ΘΕΣΗ: "ΚΟΝΑΚΙ" Τ.Κ. ΓΛΥΦΑΣ Δ.Ε. ΠΕΛΑΣΓΙΑΣ ΔΗΜΟΥ ΣΤΥΛΙΔΑΣ Ν. ΦΘΙΩΤΙΔΑΣ

ΣΤΑΔΙΟ:	ΜΕΛΕΤΗ ΕΦΑΡΜΟΓΗΣ ΠΟΛΕΟΔΟΜΙΚΗΣ ΜΕΛΕΤΗΣ	
ΑΡΙΘΜΟΣ ΣΧΕΔΙΟΥ 2	ΟΡΙΖΟΝΤΙΟΓΡΑΦΙΑ	ΚΛΙΜΑΚΑ 1:1000

ΜΕΛΕΤΗΤΗΣ		ΟΝΟΜΑ	ΥΠΟΓΡΑΦΗ	ΗΜΕΡΟΜΗΝΙΑ	ΤΡΟΠΟΠ/ΣΗ
	ΟΙ ΣΥΝΤΑΞΑΝΤΕΣ	ΙΩΑΝΝΗΣ ΠΑΤΣΟΥΡΑΣ ΠΟΛΙΤΙΚΟΣ ΜΗΧΑΝΙΚΟΣ	ΙΩΑΝΝΗΣ ΠΑΤΣΟΥΡΑΣ ΔΙΠΛΩΜΑΤ. ΠΟΛΙΤΙΚΟΣ ΜΗΧΑΝΙΚΟΣ ΜΕΛΟΣ Τ.Ε.Ε. ΑΡΙΘ. ΜΗΤΡ.: 77763 ΑΓ. ΔΙΑΚΟΥ 7 ΛΑΜΙΑ ΤΗΛ. 22310 25140 FAX: 22310 52368 ΑΦΜ 048093030 ΔΟΥ ΛΑΜΙΑΣ	ΔΕΚΕΜΒΡΙΟΣ 2014	
	ΕΛΕΓΧΘΗΚΕ Ο ΕΠΙΒΛΕΠΩΝ				
	Ο ΠΡΟΙΣΤΑΜΕΝΟΣ				

Το παρόν συνοδεύει
Τ.αν. υπ' αριθ. 891/15 ....
Της ΔΙ.ΠΕ. & ΧΩΡΙΚΟΥ ΣΧ/ΜΟΥ
ΠΕΡΙΦΕΡΕΙΑΣ ΣΤΕΡΕΑΣ ΕΛΛΑΔΑΣ
Λαμία: 2-4-2015
Ο Τεχνικός Υπάλληλος / Ο Δ/ντής
ΡΙΖΟΓΙΑΝΝΗΣ ΑΣΗΜΑΚΗΣ Πολιτικός Μηχανικός
Αντώνης Τερζής Χημ. Μηχ. με Α' β'
ΕΛΛΗΝΙΚΗ ΔΗΜΟΚΡΑΤΙΑ ΠΕΡΙΦΕΡΕΙΑ ΣΤΕΡΕΑΣ ΕΛΛΑΔΑΣ

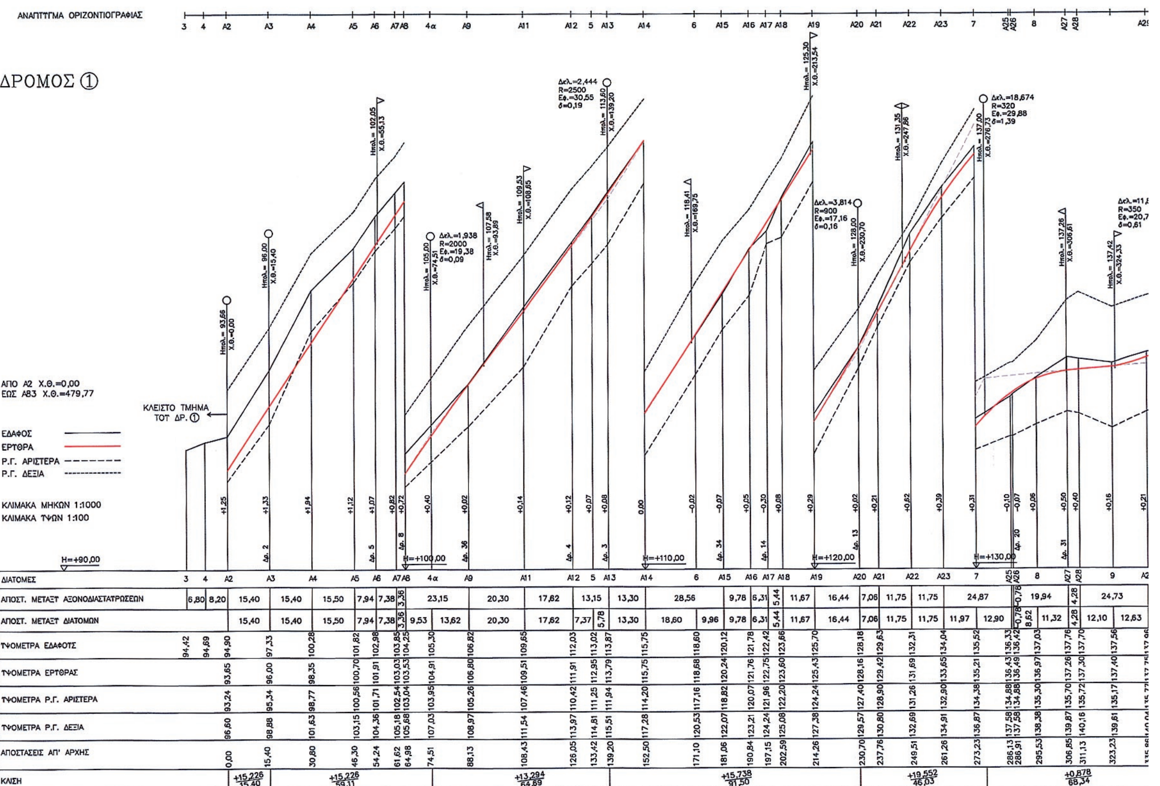

ΕΘΝΙΚΟ ΤΥΠΟΓΡΑΦΕΙΟ
Για τεχνικούς λόγους στο σχεδιάγραμμα, έγινε σμίκρυνση, κατά ποσοστό 36%

ΕΡΓΟΔΟΤΗΣ:
ΣΥΛΛΟΓΟΣ ΠΑΡΑΘΕΡΙΣΤΙΚΟΥ ΟΙΚΙΣΜΟΥ ΓΛΥΦΑΣ, ΥΠΑΛΛΗΛΩΝ ΙΚΑ ΛΑΜΙΑΣ

Αριθ. Πρωτ. 857/16-12-2014
Θεωρείται το παρόν σχέδιο της Εφαρμογής της Πολ. Μελέτης όπως αυτή εγκρίθηκε σύμφωνα με το από 16-5-2013 Π.Δ/γμα (ΦΕΚ 187/ΑΑΠ/28-5-2013)

ΕΡΓΟ:
ΕΦΑΡΜΟΓΗ ΠΟΛΕΟΔΟΜΙΚΗΣ ΜΕΛΕΤΗΣ
ΣΕ ΕΚΤΑΣΗ ΙΔΙΟΚΤΗΣΙΑΣ ΥΠΑΛΛΗΛΩΝ ΙΚΑ
ΣΤΗ ΘΕΣΗ: "ΚΟΝΑΚΙ" Τ.Κ. ΓΛΥΦΑΣ Δ.Ε. ΠΕΛΑΣΓΙΑΣ
ΔΗΜΟΥ ΣΤΥΛΙΔΑΣ Ν. ΦΘΙΩΤΙΔΑΣ

Γεωργία Κυρίτση Παπανάγνου Αρχ. Μηχ/κος με Β β

ΣΤΑΔΙΟ:	ΜΕΛΕΤΗ ΕΦΑΡΜΟΓΗΣ ΠΟΛΕΟΔΟΜΙΚΗΣ ΜΕΛΕΤΗΣ	
ΑΡΙΘΜΟΣ ΣΧΕΔΙΟΥ 3.1	ΜΗΚΟΤΟΜΕΣ ΔΡΟΜΩΝ ΑΠΟ ΔΡ. 1 ΕΩΣ ΔΡ. 15	ΚΛΙΜΑΚΑ 1:1000

ΜΕΛΕΤΗΤΗΣ	ΟΝΟΜΑ	ΥΠΟΓΡΑΦΗ	ΗΜΕΡΟΜΗΝΙΑ	ΤΡΟΠΟΠ/ΣΗ
ΟΙ ΣΥΝΤΑΞΑΝΤΕΣ	ΙΩΑΝΝΗΣ ΠΑΤΣΟΥΡΑΣ ΠΟΛΙΤΙΚΟΣ ΜΗΧΑΝΙΚΟΣ		ΔΕΚΕΜΒΡΙΟΣ 2014	
ΕΛΕΓΧΘΗΚΕ Ο ΕΠΙΒΛΕΠΩΝ				
Ο ΠΡΟΙΣΤΑΜΕΝΟΣ				

ΙΩΑΝΝΗΣ ΠΑΤΣΟΥΡΑΣ ΔΙΠΛΩΜΑΤ. ΠΟΛΙΤΙΚΟΣ ΜΗΧΑΝΙΚΟΣ ΜΕΛΟΣ Τ.Ε.Ε. ΑΡΙΘ. ΜΗΤΡ. 77763 ΑΘ. ΔΙΑΚΟΥ 7 - ΛΑΜΙΑ ΤΗΛ. 22310 25140 - FAX 22310 22368

Το παρόν συνοδεύει Τ.ην ...... υπ' αριθ. 891/15 ...... Της ΔΙ.ΠΕ. & ΧΩΡΙΚΟΥ ΣΧΕΔ/ΜΟΥ ΠΕΡΙΦΕΡΕΙΑΣ ΣΤΕΡΕΑΣ ΕΛΛΑΔΑΣ Λαμία: 2-4-2015 Ο Τεχνικός Υπάλληλος Ο Δ/ντής

ΠΕΡΙΦΕΡΕΙΑ ΣΤΕΡΕΑΣ ΕΛΛΑΔΑΣ ΔΗΜΟΣ
Ιωάννης Τερζής Πολιτικός Μηχ. με Α' β'

ΑΝΑΠΤΥΓΜΑ ΟΡΙΖΟΝΤΙΟΓΡΑΦΙΑΣ

ΔΡΟΜΟΣ ③

ΑΠΟ Α13 Χ.Θ.=0,00
ΕΩΣ Α83 Χ.Θ.=378,73

ΕΔΑΦΟΣ
ΕΡΥΘΡΑ
Ρ.Γ. ΑΡΙΣΤΕΡΑ
Ρ.Γ. ΔΕΞΙΑ

ΚΛΙΜΑΚΑ ΜΗΚΩΝ 1:1000
ΚΛΙΜΑΚΑ ΥΨΩΝ 1:100

H=+105,00 / H=+115,00

ΔΙΑΤΟΜΕΣ	ΥΨΟΜΕΤΡΑ ΕΔΑΦΟΥΣ	ΥΨΟΜΕΤΡΑ ΕΡΥΘΡΑΣ	ΥΨΟΜΕΤΡΑ Ρ.Γ. ΑΡΙΣΤΕΡΑ	ΥΨΟΜΕΤΡΑ Ρ.Γ. ΔΕΞΙΑ	ΑΠΟΣΤΑΣΕΙΣ ΑΠ' ΑΡΧΗΣ
Α13	113,87	113,79			0,00
1	112,91	114,35	111,32	114,82	7,30
Α51	111,23	111,61	109,74	113,23	20,00
Α52	108,63	109,43	107,65	110,14	37,45
Α53	109,00	109,43	107,82	110,72	40,00
2	111,26	110,48	109,58	113,15	51,73
Α54	111,87	111,24	110,19	113,65	56,00
Α55	112,78	112,50	111,15	114,47	62,93
Α56	113,35	113,08	111,72	114,78	66,15
Α57	114,00	113,73	112,38	115,40	70,03
Α58	114,60	114,35	113,30	115,88	73,88
Α59	115,15	114,94	113,80	116,05	77,73
Α60	115,75	115,43	114,35	116,42	81,13
Α61	116,02	115,92	115,20	116,67	84,58
Α62	116,35	116,39	115,87	116,79	88,12
Α63	116,90	117,09	116,40	117,33	93,35
Α64	117,82	117,89	117,08	118,00	99,36
Α65	120,15	120,07	119,24	120,65	116,55
3	121,12	121,15	119,48	122,43	131,40
Α66	121,22	121,38	118,96	122,75	145,86
Α194	121,18	121,06	118,54	122,65	155,72
4	120,60	120,69	118,86	122,51	163,79
Α67	120,60	120,58	117,83	122,30	166,24
Α68	119,54	120,10	117,32	122,21	176,76
Α69	119,57	119,20	116,81	121,96	196,76
Α70	118,95	118,79	116,29	121,44	207,30
5	119,08	118,85	116,59	121,61	225,70
Α71	119,16	119,40	116,70	121,71	236,76
Α72	119,28	119,73	116,99	122,02	241,46
Α73	119,28	119,75	116,99	122,02	241,75
Α74	121,82	121,29	119,28	124,18	256,77
Α75	122,46	122,29	120,06	124,77	265,92
Α76	123,42	123,47	120,63	126,14	276,77

ΑΠΟΣΤ. ΜΕΤΑΞΥ ΑΞΟΝΟΔΙΑΣΤΑΥΡΩΣΕΩΝ: 20,00 · 17,45 · 2,55 · 11,73 · 4,27 · 6,93 · 3,22 · 3,88 · 3,85 · 3,85 · 3,40 · 3,45 · 3,54 · 5,23 · 6,01 · 17,19 · 29,31 · 9,86 · 10,52 · 10,52 · 20,00 · 10,54 · 29,46 · 4,70 · 0,29 · 15,02 · 9,15 · 10,85

ΑΠΟΣΤ. ΜΕΤΑΞΥ ΔΙΑΤΟΜΩΝ: 7,30 · 12,70 · 17,45 · 2,55 · 11,73 · 4,27 · 6,93 · 3,22 · 3,88 · 3,85 · 3,85 · 3,40 · 3,45 · 3,54 · 5,23 · 6,01 · 17,19 · 14,85 · 14,46 · 9,86 · 8,07 · 2,45 · 10,52 · 20,00 · 10,54 · 18,40 · 11,06 · 4,70 · 0,29 · 15,02 · 9,15 · 10,85

ΚΛΙΣΗ: +7,808 / 7,30 · −21,559 / 30,15 · +18,254 / 36,43 · +13,300 / 57,52 · −4,507 / 94,30 · +10,905 / 71,07

ΑΝΑΠΤΥΓΜΑ ΟΡΙΖΟΝΤΙΟΓΡΑΦΙΑΣ

ΔΡΟΜΟΣ ②

ΜΗΚΟΤΟΜΗ ΚΛΑΔΟΥ ΚΟΜΒΟΥ

ΑΠΟ Α45 Χ.Θ.=0,00
ΕΩΣ Α3 Χ.Θ.=40,27

ΕΔΑΦΟΣ
ΕΡΥΘΡΑ
Ρ.Γ. ΑΡΙΣΤΕΡΑ
Ρ.Γ. ΔΕΞΙΑ

ΚΛΙΜΑΚΑ ΜΗΚΩΝ 1:1000
ΚΛΙΜΑΚΑ ΥΨΩΝ 1:100


H=+80,00

ΔΙΑΤΟΜΕΣ	ΥΨΟΜΕΤΡΑ ΕΔΑΦΟΥΣ	ΥΨΟΜΕΤΡΑ ΕΡΥΘΡΑΣ	ΥΨΟΜΕΤΡΑ Ρ.Γ. ΑΡΙΣΤΕΡΑ	ΥΨΟΜΕΤΡΑ Ρ.Γ. ΔΕΞΙΑ	ΑΠΟΣΤΑΣΕΙΣ ΑΠ' ΑΡΧΗΣ
Α45	89,62	89,75	91,24	88,12	0,00
Α46	90,58	90,49	91,63	89,18	4,62
Α47	91,60	91,39	92,38	90,11	9,75
Α48	92,11	92,37	93,37	90,88	15,09
Α49	93,08	93,56	95,09	91,93	21,58
Α50	94,95	95,08	96,49	93,57	29,82
4	95,96	95,90	97,00	94,54	34,27
Α3	97,33	96,00			40,27

ΑΠΟΣΤ. ΜΕΤΑΞΥ ΑΞΟΝΟΔΙΑΣΤΑΥΡΩΣΕΩΝ: 4,62 · 5,13 · 5,34 · 6,49 · 8,24 · 10,45

ΑΠΟΣΤ. ΜΕΤΑΞΥ ΔΙΑΤΟΜΩΝ: 4,62 · 5,13 · 5,34 · 6,49 · 8,24 · 4,45 · 6,00

ΚΛΙΣΗ: +18,413 / 34,27

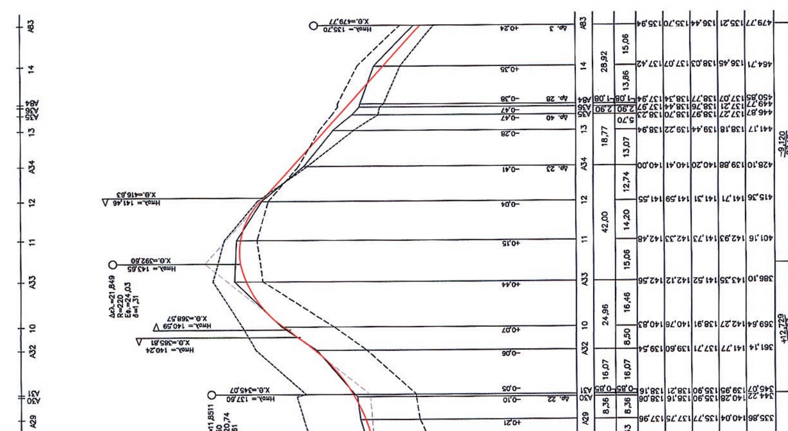



ΔΙΑΤΟΜΕΣ	ΥΨΟΜΕΤΡΑ ΕΔΑΦΟΥΣ	ΥΨΟΜΕΤΡΑ ΕΡΥΘΡΑΣ	ΥΨΟΜΕΤΡΑ Ρ.Γ. ΑΡΙΣΤΕΡΑ	ΥΨΟΜΕΤΡΑ Ρ.Γ. ΔΕΞΙΑ	ΑΠΟΣΤΑΣΕΙΣ ΑΠ' ΑΡΧΗΣ
Α29	137,96	137,75	135,77	140,04	335,86
Α30	138,06	138,16	135,90	140,28	344,22
Α31	138,16	138,21	135,90	139,95	345,07
Α32	139,54	139,60	137,71	141,77	361,14
10	140,83	140,76	138,91	142,27	369,64
Α33	142,56	142,12	141,52	143,35	386,10
11	142,48	142,33	141,73	142,93	401,16
12	141,55	141,59	141,31	141,71	415,36
Α34	140,00	140,41	140,20	139,88	428,10
13	138,94	139,22	139,44	138,18	441,17
Α35	138,23	138,70	138,97	137,27	446,87
Α36	137,97	138,44	138,76	137,21	449,77
Α84	137,94	138,34	138,77	137,07	450,85
14	137,42	137,07	138,03	136,45	464,71
Α83	135,94	135,70	136,44	135,21	479,77


ΑΠΟΣΤ. ΜΕΤΑΞΥ ΑΞΟΝΟΔΙΑΣΤΑΥΡΩΣΕΩΝ: 8,36 · 0,85 · 16,07 · 24,96 · 42,00 · 18,77 · 2,90 · 1,08 · 28,92


ΑΠΟΣΤ. ΜΕΤΑΞΥ ΔΙΑΤΟΜΩΝ: 8,36 · 0,85 · 16,07 · 8,50 · 16,46 · 15,06 · 14,20 · 12,74 · 13,07 · 5,70 · 2,90 · 1,08 · 13,86 · 15,06


ΚΛΙΣΗ: +12,729 / 47,53 · −9,120 / 87,17

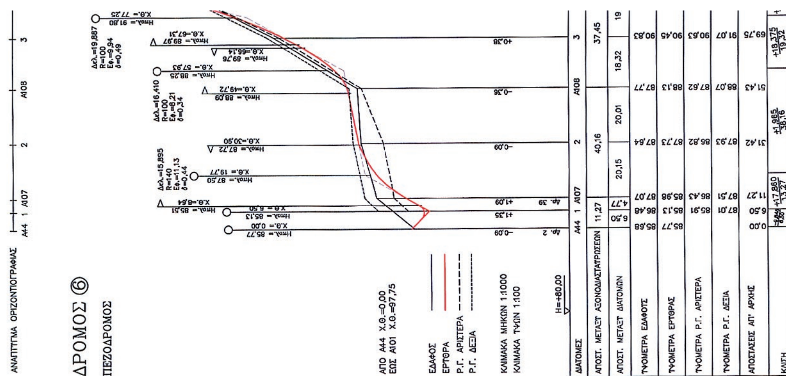

ΑΝΑΠΤΥΓΜΑ ΟΡΙΖΟΝΤΙΟΓΡΑΦΙΑΣ
ΔΡΟΜΟΣ ⑥
ΠΕΖΟΔΡΟΜΟΣ
ΑΠΟ Α44 Χ.Θ.=0,00
ΕΩΣ Α101 Χ.Θ.=97,75
ΕΔΑΦΟΣ
ΕΡΥΘΡΑ
Ρ.Γ. ΑΡΙΣΤΕΡΑ
Ρ.Γ. ΔΕΞΙΑ
ΚΛΙΜΑΚΑ ΜΗΚΩΝ 1:1000
ΚΛΙΜΑΚΑ ΥΨΩΝ 1:100
Η=+80,00
ΔΙΑΤΟΜΕΣ
ΑΠΟΣΤ. ΜΕΤΑΞΥ ΑΞΟΝΟΔΙΑΤΡΗΣΕΩΝ
ΑΠΟΣΤ. ΜΕΤΑΞΥ ΔΙΑΤΟΜΩΝ
ΥΨΟΜΕΤΡΑ ΕΔΑΦΟΥΣ
ΥΨΟΜΕΤΡΑ ΕΡΥΘΡΑΣ
ΥΨΟΜΕΤΡΑ Ρ.Γ. ΑΡΙΣΤΕΡΑ
ΥΨΟΜΕΤΡΑ Ρ.Γ. ΔΕΞΙΑ
ΑΠΟΣΤΑΣΕΙΣ ΑΠ' ΑΡΧΗΣ
ΚΛΙΣΗ

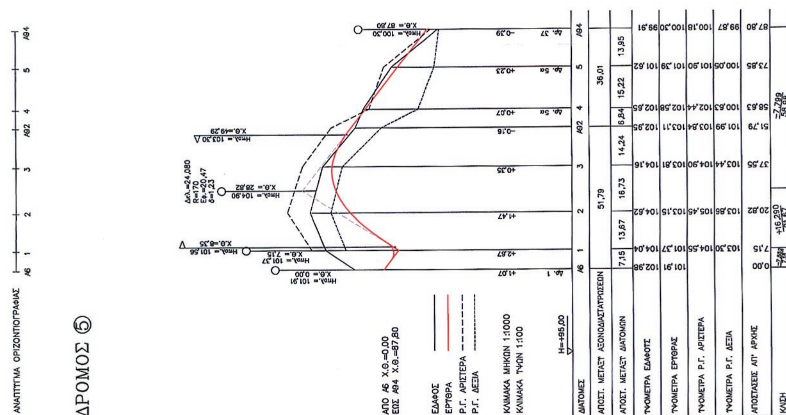

ΑΝΑΠΤΥΓΜΑ ΟΡΙΖΟΝΤΙΟΓΡΑΦΙΑΣ
ΔΡΟΜΟΣ ⑤
ΑΠΟ Α6 Χ.Θ.=0,00
ΕΩΣ Α94 Χ.Θ.=87,80
ΕΔΑΦΟΣ
ΕΡΥΘΡΑ
Ρ.Γ. ΑΡΙΣΤΕΡΑ
Ρ.Γ. ΔΕΞΙΑ
ΚΛΙΜΑΚΑ ΜΗΚΩΝ 1:1000
ΚΛΙΜΑΚΑ ΥΨΩΝ 1:100
Η=+95,00
ΔΙΑΤΟΜΕΣ
ΑΠΟΣΤ. ΜΕΤΑΞΥ ΑΞΟΝΟΔΙΑΤΡΗΣΕΩΝ
ΑΠΟΣΤ. ΜΕΤΑΞΥ ΔΙΑΤΟΜΩΝ
ΥΨΟΜΕΤΡΑ ΕΔΑΦΟΥΣ
ΥΨΟΜΕΤΡΑ ΕΡΥΘΡΑΣ
ΥΨΟΜΕΤΡΑ Ρ.Γ. ΑΡΙΣΤΕΡΑ
ΥΨΟΜΕΤΡΑ Ρ.Γ. ΔΕΞΙΑ
ΑΠΟΣΤΑΣΕΙΣ ΑΠ' ΑΡΧΗΣ
ΚΛΙΣΗ

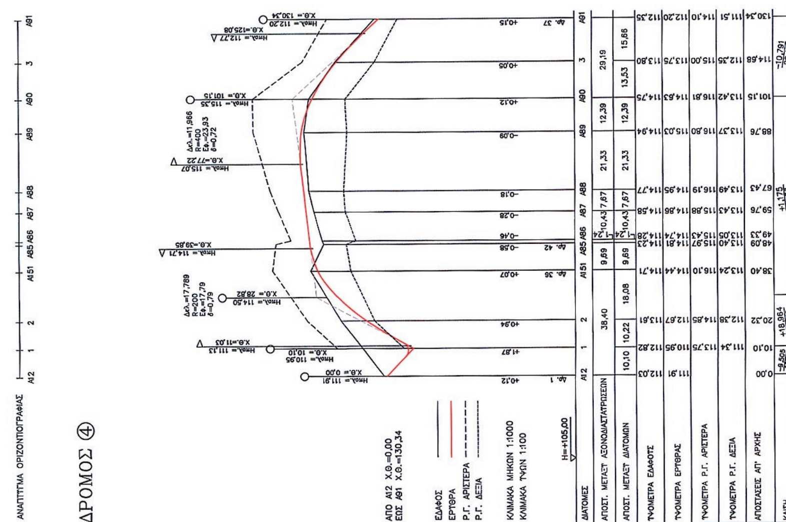

ΑΝΑΠΤΥΓΜΑ ΟΡΙΖΟΝΤΙΟΓΡΑΦΙΑΣ
ΔΡΟΜΟΣ ④
ΑΠΟ Α12 Χ.Θ.=0,00
ΕΩΣ Α91 Χ.Θ.=130,34
ΕΔΑΦΟΣ
ΕΡΥΘΡΑ
Ρ.Γ. ΑΡΙΣΤΕΡΑ
Ρ.Γ. ΔΕΞΙΑ
ΚΛΙΜΑΚΑ ΜΗΚΩΝ 1:1000
ΚΛΙΜΑΚΑ ΥΨΩΝ 1:100
Η=+105,00
ΔΙΑΤΟΜΕΣ
ΑΠΟΣΤ. ΜΕΤΑΞΥ ΑΞΟΝΟΔΙΑΤΡΗΣΕΩΝ
ΑΠΟΣΤ. ΜΕΤΑΞΥ ΔΙΑΤΟΜΩΝ
ΥΨΟΜΕΤΡΑ ΕΔΑΦΟΥΣ
ΥΨΟΜΕΤΡΑ ΕΡΥΘΡΑΣ
ΥΨΟΜΕΤΡΑ Ρ.Γ. ΑΡΙΣΤΕΡΑ
ΥΨΟΜΕΤΡΑ Ρ.Γ. ΔΕΞΙΑ
ΑΠΟΣΤΑΣΕΙΣ ΑΠ' ΑΡΧΗΣ
ΚΛΙΣΗ

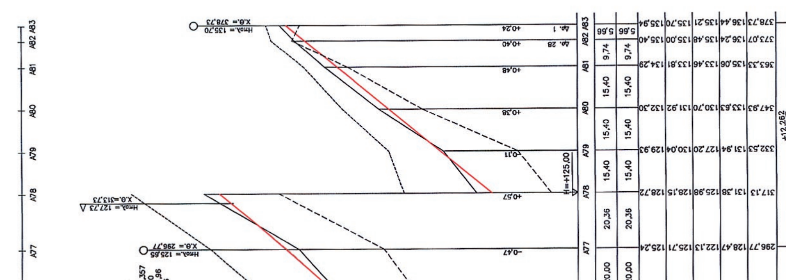

Η=+125,00

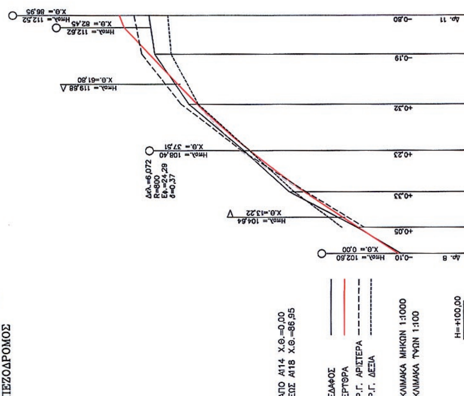

ΑΝΑΠΤΥΓΜΑ ΟΡΙΖΟΝΤΙΟΓΡΑΦΙΑΣ
ΔΡΟΜΟΣ 8α
ΠΕΖΟΔΡΟΜΟΣ
ΑΠΟ Α114 Χ.Θ.=0,00
ΕΩΣ Α118 Χ.Θ.=86,95
ΕΔΑΦΟΣ
ΕΡΥΘΡΑ
Ρ.Γ. ΑΡΙΣΤΕΡΑ
Ρ.Γ. ΔΕΞΙΑ
ΚΛΙΜΑΚΑ ΜΗΚΩΝ 1:1000
ΚΛΙΜΑΚΑ ΥΨΩΝ 1:100
H=+100,00

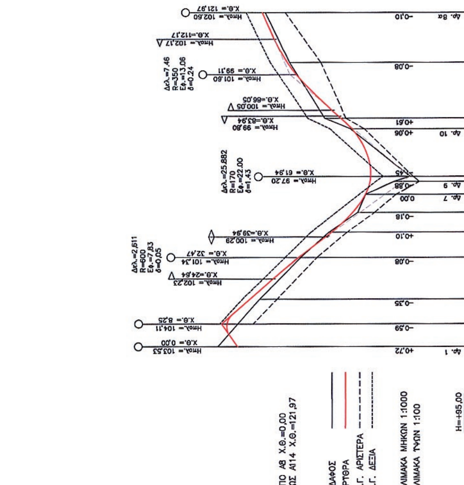

ΑΝΑΠΤΥΓΜΑ ΟΡΙΖΟΝΤΙΟΓΡΑΦΙΑΣ
ΔΡΟΜΟΣ 8
ΑΠΟ Α8 Χ.Θ.=0,00
ΕΩΣ Α114 Χ.Θ.=121,97
ΕΔΑΦΟΣ
ΕΡΥΘΡΑ
Ρ.Γ. ΑΡΙΣΤΕΡΑ
Ρ.Γ. ΔΕΞΙΑ
ΚΛΙΜΑΚΑ ΜΗΚΩΝ 1:1000
ΚΛΙΜΑΚΑ ΥΨΩΝ 1:100
H=+95,00

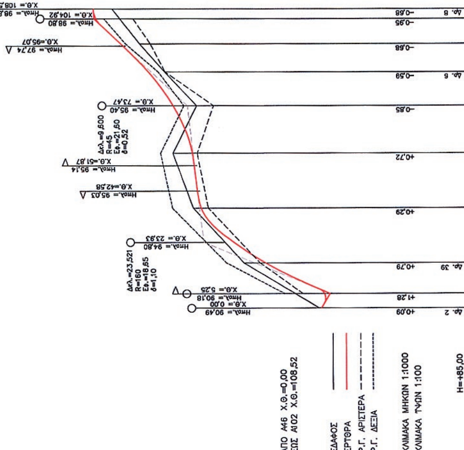
ΑΝΑΠΤΥΓΜΑ ΟΡΙΖΟΝΤΙΟΓΡΑΦΙΑΣ
ΔΡΟΜΟΣ 7
ΑΠΟ Α46 Χ.Θ.=0,00
ΕΩΣ Α102 Χ.Θ.=108,52
ΕΔΑΦΟΣ
ΕΡΥΘΡΑ
Ρ.Γ. ΑΡΙΣΤΕΡΑ
Ρ.Γ. ΔΕΞΙΑ
ΚΛΙΜΑΚΑ ΜΗΚΩΝ 1:1000
ΚΛΙΜΑΚΑ ΥΨΩΝ 1:100
H=+85,00

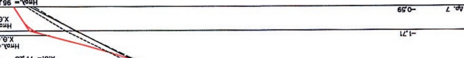


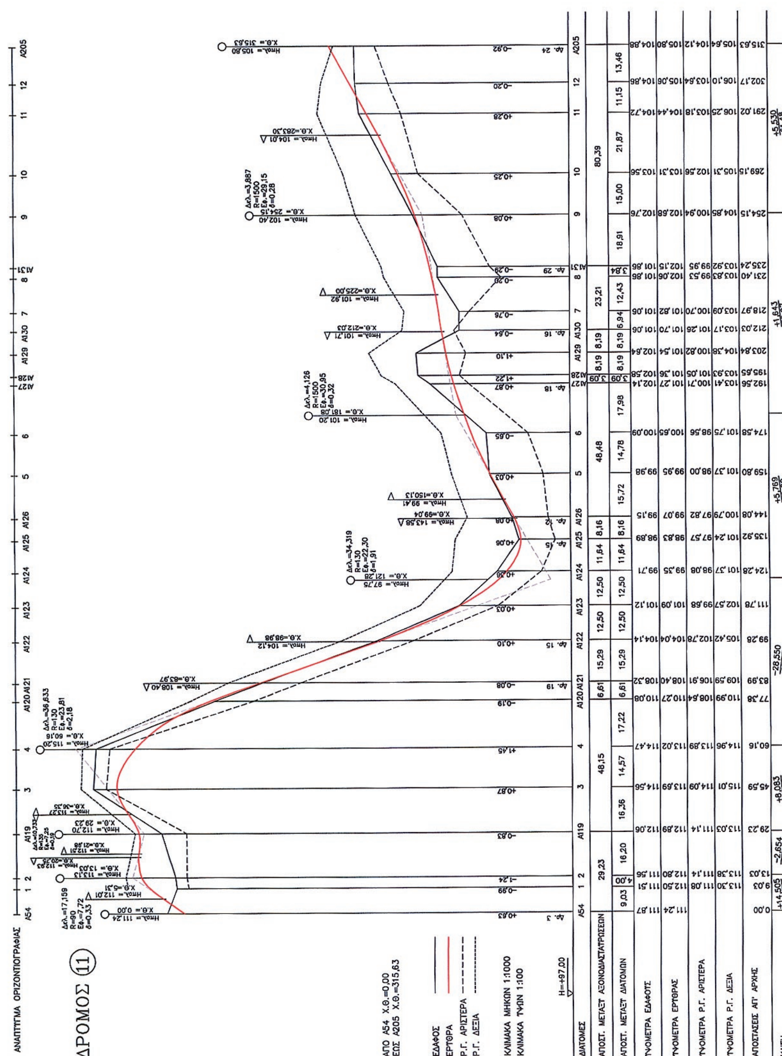
ΑΝΑΠΤΥΓΜΑ ΟΡΙΖΟΝΤΙΟΓΡΑΦΙΑΣ
ΔΡΟΜΟΣ 11
ΑΠΟ Α54 Χ.Θ.=0,00
ΕΩΣ Α205 Χ.Θ.=315,63
ΕΔΑΦΟΣ
ΕΡΥΘΡΑ
Ρ.Γ. ΑΡΙΣΤΕΡΑ
Ρ.Γ. ΔΕΞΙΑ
ΚΛΙΜΑΚΑ ΜΗΚΩΝ 1:1000
ΚΛΙΜΑΚΑ ΥΨΩΝ 1:100
H=+97,00
ΔΙΑΤΟΜΕΣ
ΑΠΟΣΤ. ΜΕΤΑΞΥ ΑΞΟΝΟΔΙΑΤΡΗΣΕΩΝ
ΑΠΟΣΤ. ΜΕΤΑΞΥ ΔΙΑΤΟΜΩΝ
ΥΨΟΜΕΤΡΑ ΕΔΑΦΟΥΣ
ΥΨΟΜΕΤΡΑ ΕΡΥΘΡΑΣ
ΥΨΟΜΕΤΡΑ Ρ.Γ. ΑΡΙΣΤΕΡΑ
ΥΨΟΜΕΤΡΑ Ρ.Γ. ΔΕΞΙΑ
ΑΠΟΣΤΑΣΕΙΣ ΑΠ' ΑΡΧΗΣ
ΚΛΙΣΗ

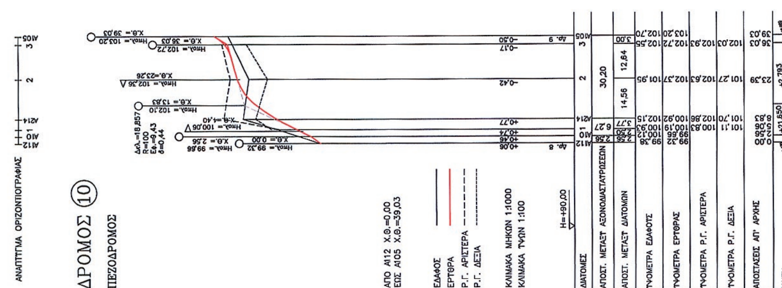
ΑΝΑΠΤΥΓΜΑ ΟΡΙΖΟΝΤΙΟΓΡΑΦΙΑΣ
ΔΡΟΜΟΣ 10
ΠΕΖΟΔΡΟΜΟΣ
ΑΠΟ Α112 Χ.Θ.=0,00
ΕΩΣ Α105 Χ.Θ.=39,03
ΕΔΑΦΟΣ
ΕΡΥΘΡΑ
Ρ.Γ. ΑΡΙΣΤΕΡΑ
Ρ.Γ. ΔΕΞΙΑ
ΚΛΙΜΑΚΑ ΜΗΚΩΝ 1:1000
ΚΛΙΜΑΚΑ ΥΨΩΝ 1:100
H=+90,00
ΔΙΑΤΟΜΕΣ
ΑΠΟΣΤ. ΜΕΤΑΞΥ ΑΞΟΝΟΔΙΑΤΡΗΣΕΩΝ
ΑΠΟΣΤ. ΜΕΤΑΞΥ ΔΙΑΤΟΜΩΝ
ΥΨΟΜΕΤΡΑ ΕΔΑΦΟΥΣ
ΥΨΟΜΕΤΡΑ ΕΡΥΘΡΑΣ
ΥΨΟΜΕΤΡΑ Ρ.Γ. ΑΡΙΣΤΕΡΑ
ΥΨΟΜΕΤΡΑ Ρ.Γ. ΔΕΞΙΑ
ΑΠΟΣΤΑΣΕΙΣ ΑΠ' ΑΡΧΗΣ
ΚΛΙΣΗ

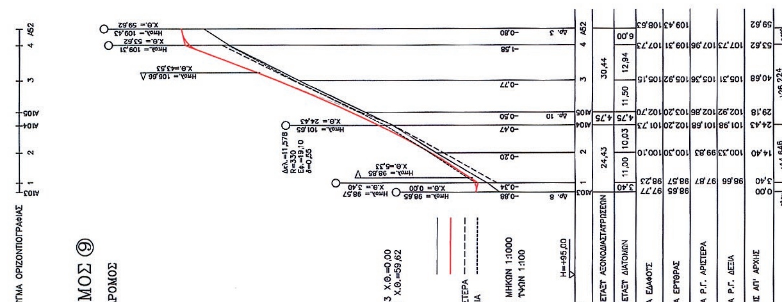
ΔΡΟΜΟΣ 9
H=+95,00

ΔΡΟΜΟΣ 12
ΠΕΖΟΔΡΟΜΟΣ

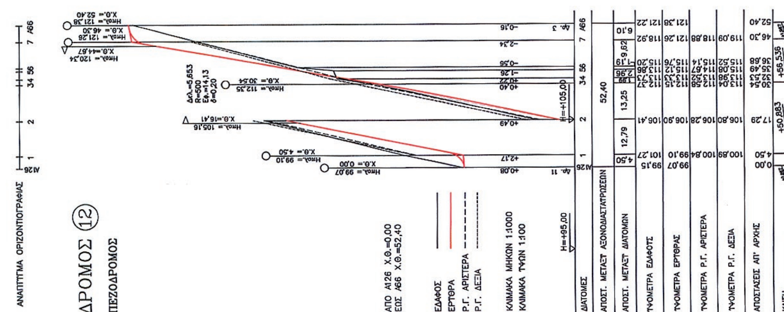

ΔΡΟΜΟΣ 13

ΑΝΑΠΤΥΓΜΑ ΟΡΙΖΟΝΤΙΟΓΡΑΦΙΑΣ
ΑΠΟ Α20 Χ.Θ.=0,00
ΕΩΣ Α68 Χ.Θ.=104,47
ΕΔΑΦΟΣ
ΕΡΥΘΡΑ
Ρ.Γ. ΑΡΙΣΤΕΡΑ
Ρ.Γ. ΔΕΞΙΑ
ΚΛΙΜΑΚΑ ΜΗΚΩΝ 1:1000
ΚΛΙΜΑΚΑ ΥΨΩΝ 1:100
H=+115,00
ΔΙΑΤΟΜΕΣ
ΑΠΟΣΤ. ΜΕΤΑΞΥ ΑΞΟΝΟΔΙΑΤΑΡΩΣΕΩΝ
ΑΠΟΣΤ. ΜΕΤΑΞΥ ΔΙΑΤΟΜΩΝ
ΥΨΟΜΕΤΡΑ ΕΔΑΦΟΥΣ
ΥΨΟΜΕΤΡΑ ΕΡΥΘΡΑΣ
ΥΨΟΜΕΤΡΑ Ρ.Γ. ΑΡΙΣΤΕΡΑ
ΥΨΟΜΕΤΡΑ Ρ.Γ. ΔΕΞΙΑ
ΑΠΟΣΤΑΣΕΙΣ ΑΠ' ΑΡΧΗΣ
ΚΛΙΣΗ

ΔΡΟΜΟΣ 14
ΠΕΖΟΔΡΟΜΟΣ

ΑΝΑΠΤΥΓΜΑ ΟΡΙΖΟΝΤΙΟΓΡΑΦΙΑΣ
ΑΠΟ Α52 Χ.Θ.=0,00
ΕΩΣ Α17 Χ.Θ.=67,57
ΕΔΑΦΟΣ
ΕΡΥΘΡΑ
Ρ.Γ. ΑΡΙΣΤΕΡΑ
Ρ.Γ. ΔΕΞΙΑ
ΚΛΙΜΑΚΑ ΜΗΚΩΝ 1:1000
ΚΛΙΜΑΚΑ ΥΨΩΝ 1:100
H=+105,00
ΔΙΑΤΟΜΕΣ
ΑΠΟΣΤ. ΜΕΤΑΞΥ ΑΞΟΝΟΔΙΑΤΑΡΩΣΕΩΝ
ΑΠΟΣΤ. ΜΕΤΑΞΥ ΔΙΑΤΟΜΩΝ
ΥΨΟΜΕΤΡΑ ΕΔΑΦΟΥΣ
ΥΨΟΜΕΤΡΑ ΕΡΥΘΡΑΣ
ΥΨΟΜΕΤΡΑ Ρ.Γ. ΑΡΙΣΤΕΡΑ
ΥΨΟΜΕΤΡΑ Ρ.Γ. ΔΕΞΙΑ
ΑΠΟΣΤΑΣΕΙΣ ΑΠ' ΑΡΧΗΣ
ΚΛΙΣΗ


ΔΡΟΜΟΣ 15


ΑΝΑΠΤΥΓΜΑ ΟΡΙΖΟΝΤΙΟΓΡΑΦΙΑΣ
ΑΠΟ Α122 Χ.Θ.=0,00
ΕΩΣ Α125 Χ.Θ.=79,56
ΕΔΑΦΟΣ
ΕΡΥΘΡΑ
Ρ.Γ. ΑΡΙΣΤΕΡΑ
Ρ.Γ. ΔΕΞΙΑ
ΚΛΙΜΑΚΑ ΜΗΚΩΝ 1:1000
ΚΛΙΜΑΚΑ ΥΨΩΝ 1:100
H=+90,00
ΔΙΑΤΟΜΕΣ
ΑΠΟΣΤ. ΜΕΤΑΞΥ ΑΞΟΝΟΔΙΑΤΑΡΩΣΕΩΝ
ΑΠΟΣΤ. ΜΕΤΑΞΥ ΔΙΑΤΟΜΩΝ
ΥΨΟΜΕΤΡΑ ΕΔΑΦΟΥΣ
ΥΨΟΜΕΤΡΑ ΕΡΥΘΡΑΣ
ΥΨΟΜΕΤΡΑ Ρ.Γ. ΑΡΙΣΤΕΡΑ
ΥΨΟΜΕΤΡΑ Ρ.Γ. ΔΕΞΙΑ
ΑΠΟΣΤΑΣΕΙΣ ΑΠ' ΑΡΧΗΣ
ΚΛΙΣΗ


ΕΡΓΟΔΟΤΗΣ: ΣΥΛΛΟΓΟΣ ΠΑΡΑΘΕΡΙΣΤΙΚΟΥ ΟΙΚΙΣΜΟΥ ΓΛΥΦΑΣ, ΥΠΑΛΛΗΛΩΝ ΙΚΑ ΛΑΜΙΑΣ					
ΕΡΓΟ: ΕΦΑΡΜΟΓΗ ΠΟΛΕΟΔΟΜΙΚΗΣ ΜΕΛΕΤΗΣ ΣΕ ΕΚΤΑΣΗ ΙΔΙΟΚΤΗΣΙΑΣ ΥΠΑΛΛΗΛΩΝ ΙΚΑ ΣΤΗ ΘΕΣΗ: "ΚΟΝΑΚΙ" Τ.Κ. ΓΛΥΦΑΣ Δ.Ε. ΠΕΛΑΣΓΙΑΣ ΔΗΜΟΥ ΣΤΥΛΙΔΑΣ Ν. ΦΘΙΩΤΙΔΑΣ					
ΣΤΑΔΙΟ:	ΜΕΛΕΤΗ ΕΦΑΡΜΟΓΗΣ ΠΟΛΕΟΔΟΜΙΚΗΣ ΜΕΛΕΤΗΣ				
ΑΡΙΘΜΟΣ ΣΧΕΔΙΟΥ 3.2	ΜΗΚΟΤΟΜΕΣ ΔΡΟΜΩΝ ΑΠΟ ΔΡ. 16 ΕΩΣ ΔΡ. 41			ΚΛΙΜΑΚΑ 1:1000	
ΜΕΛΕΤΗΤΗΣ	ΟΝΟΜΑ	ΥΠΟΓΡΑΦΗ	ΗΜΕΡΟΜΗΝΙΑ	ΤΡΟΠΟΠ/ΣΗ	
ΟΙ ΣΥΝΤΑΞΑΝΤΕΣ	ΙΩΑΝΝΗΣ ΠΑΤΣΟΥΡΑΣ ΠΟΛΙΤΙΚΟΣ ΜΗΧΑΝΙΚΟΣ	ΙΩΑΝΝΗΣ ΠΑΤΣΟΥΡΑΣ ΔΙΠΛΩΜ. ΠΟΛΙΤΙΚΟΣ ΜΗΧΑΝΙΚΟΣ	ΔΕΚΕΜΒΡΙΟΣ 2014		
ΕΛΕΓΧΘΗΚΕ Ο ΕΠΙΒΛΕΠΩΝ		Το παρόν συνοδεύει Τ.αν. ... υπ' αριθ. 891/15 ... Λαμία: 2-4-2015			
Ο ΠΡΟΙΣΤΑΜΕΝΟΣ					


Γεωργία Κυρίτση Παπανάγνου Αρχ. Μηχ/κος με Β β


ΕΘΝΙΚΟ ΤΥΠΟΓΡΑΦΕΙΟ
Για τεχνικούς λόγους στο σχεδιάγραμμα, έγινε σμίκρυνση, κατά ποσοστό 32%

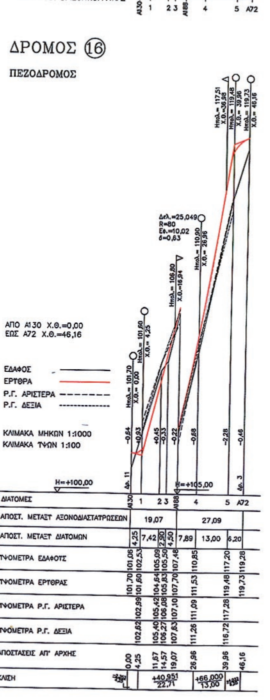


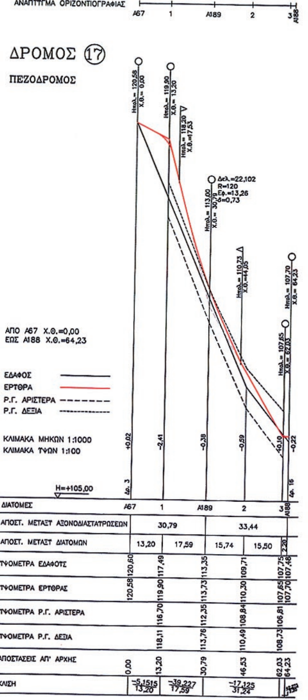


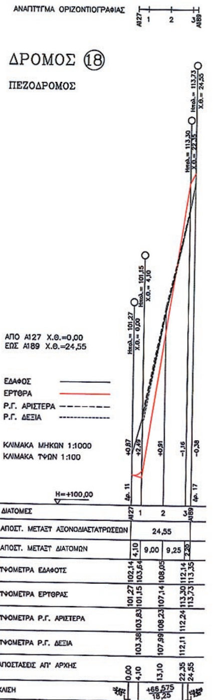


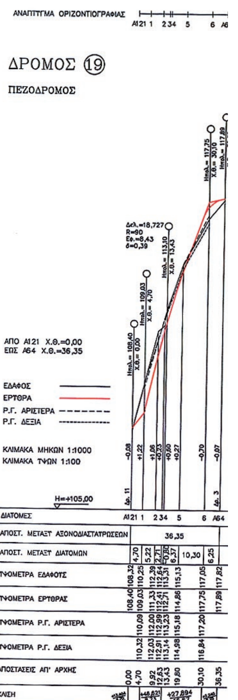

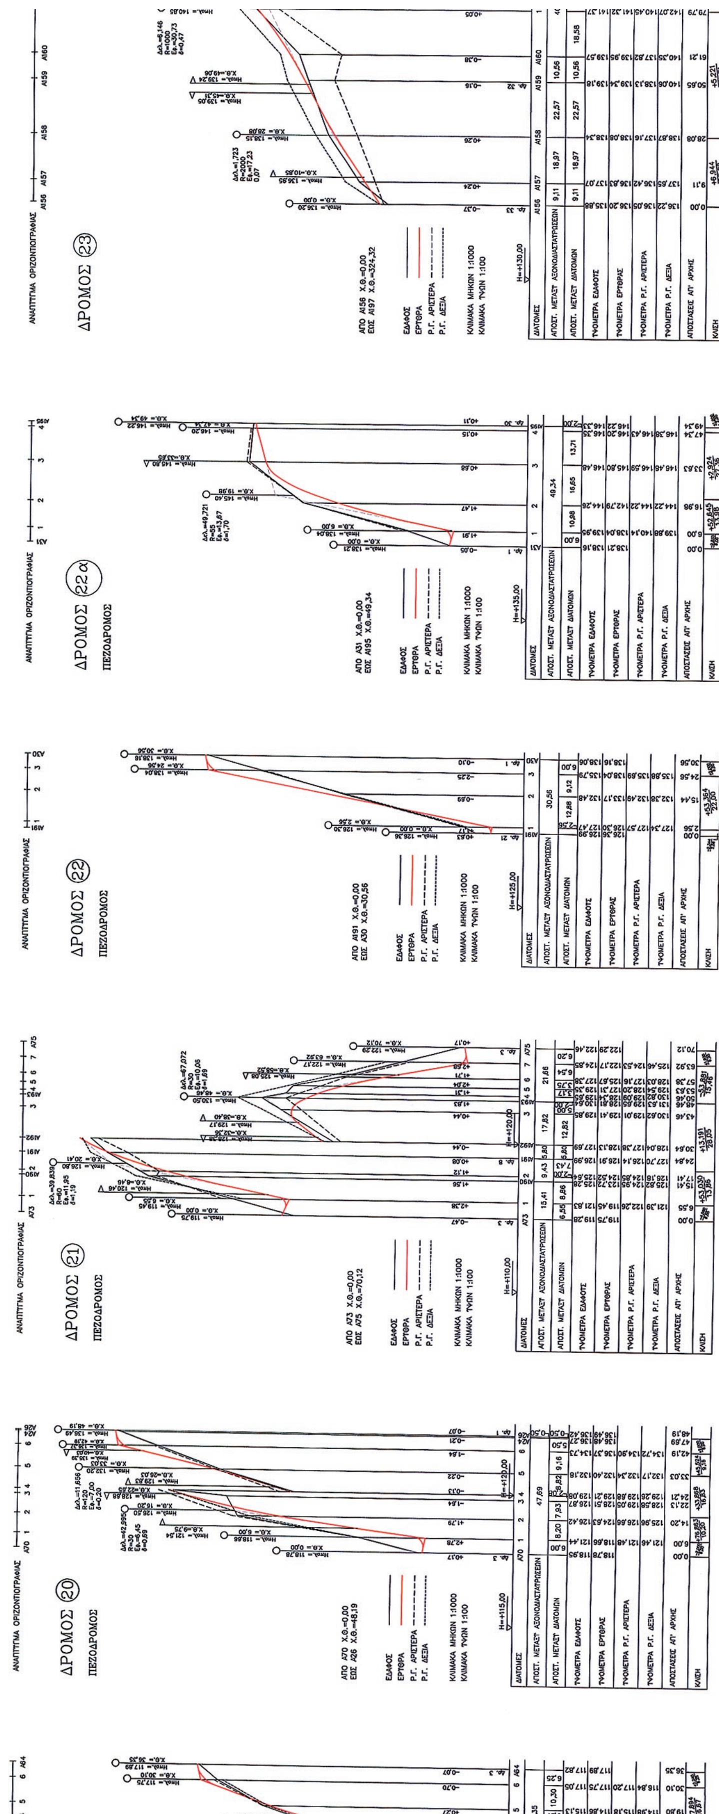
ΔΡΟΜΟΣ 23
ΔΡΟΜΟΣ 22α
ΠΕΖΟΔΡΟΜΟΣ
ΔΡΟΜΟΣ 22
ΠΕΖΟΔΡΟΜΟΣ
ΔΡΟΜΟΣ 21
ΠΕΖΟΔΡΟΜΟΣ
ΔΡΟΜΟΣ 20
ΠΕΖΟΔΡΟΜΟΣ

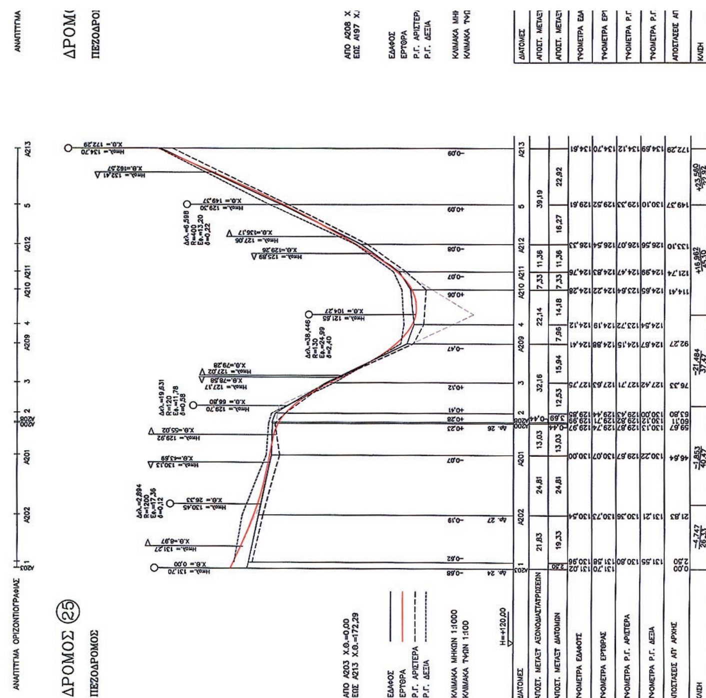

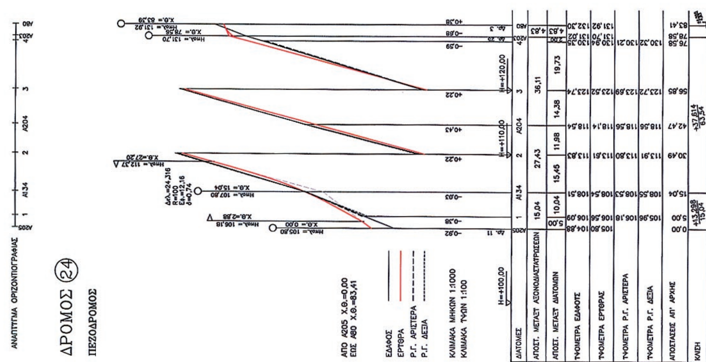
ΔΡΟΜΟΣ 24
ΠΕΖΟΔΡΟΜΟΣ

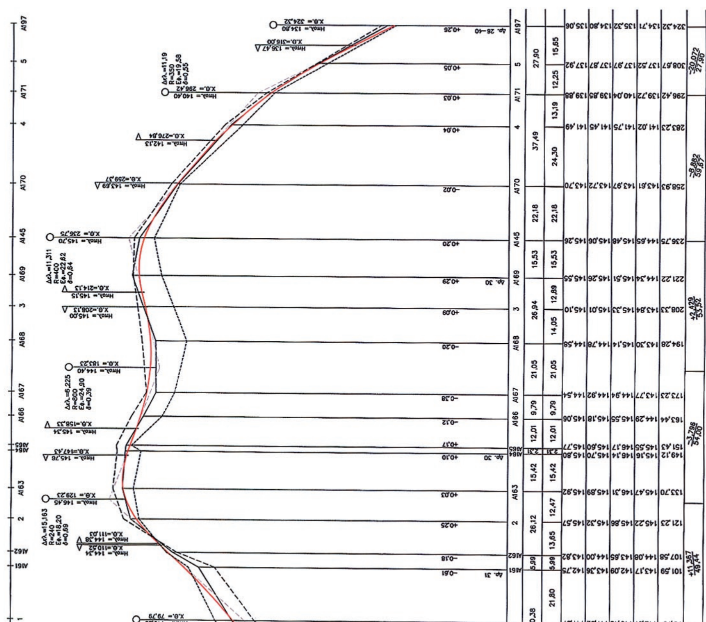

ΔΡΟΜΟΣ 26

ΠΕΖΟΔΡΟΜΟΣ

Χ.Θ.=0,00
Χ.Θ.=75,94

ΚΛΙΜΑΚΑ ΜΗΚΩΝ 1:1000
ΚΛΙΜΑΚΑ ΥΨΩΝ 1:100

H=+120,00

ΔΡΟΜΟΣ 27

ΠΕΖΟΔΡΟΜΟΣ

ΑΠΟ Α202 Χ.Θ.=0,00
ΕΩΣ Α83 Χ.Θ.=31,55

ΕΔΑΦΟΣ
ΕΡΥΘΡΑ
Ρ.Γ. ΑΡΙΣΤΕΡΑ
Ρ.Γ. ΔΕΞΙΑ

ΚΛΙΜΑΚΑ ΜΗΚΩΝ 1:1000
ΚΛΙΜΑΚΑ ΥΨΩΝ 1:100

H=+125,00

ΔΡΟΜΟΣ 28

ΠΕΖΟΔΡΟΜΟΣ

ΑΠΟ Α82 Χ.Θ.=0,00
ΕΩΣ Α84 Χ.Θ.=47,42

ΕΔΑΦΟΣ
ΕΡΥΘΡΑ
Ρ.Γ. ΑΡΙΣΤΕΡΑ
Ρ.Γ. ΔΕΞΙΑ

ΚΛΙΜΑΚΑ ΜΗΚΩΝ 1:1000
ΚΛΙΜΑΚΑ ΥΨΩΝ 1:100

H=+125,00

ΔΡΟΜΟΣ 29

ΠΕΖΟΔΡΟΜΟΣ

ΑΠΟ Α131 Χ.Θ.=0,00
ΕΩΣ Α134 Χ.Θ.=76,85

ΕΔΑΦΟΣ
ΕΡΥΘΡΑ
Ρ.Γ. ΑΡΙΣΤΕΡΑ
Ρ.Γ. ΔΕΞΙΑ

ΚΛΙΜΑΚΑ ΜΗΚΩΝ 1:1000
ΚΛΙΜΑΚΑ ΥΨΩΝ 1:100

H=+95,00

ΔΡΟΜΟΣ 30


ΠΕΖΟΔΡΟΜΟΣ

ΑΠΟ Α164 Χ.Θ.=0,00
ΕΩΣ Α169 Χ.Θ.=70,40

ΕΔΑΦΟΣ
ΕΡΥΘΡΑ
Ρ.Γ. ΑΡΙΣΤΕΡΑ
Ρ.Γ. ΔΕΞΙΑ

ΚΛΙΜΑΚΑ ΜΗΚΩΝ 1:1000
ΚΛΙΜΑΚΑ ΥΨΩΝ 1:100

H=+135,00

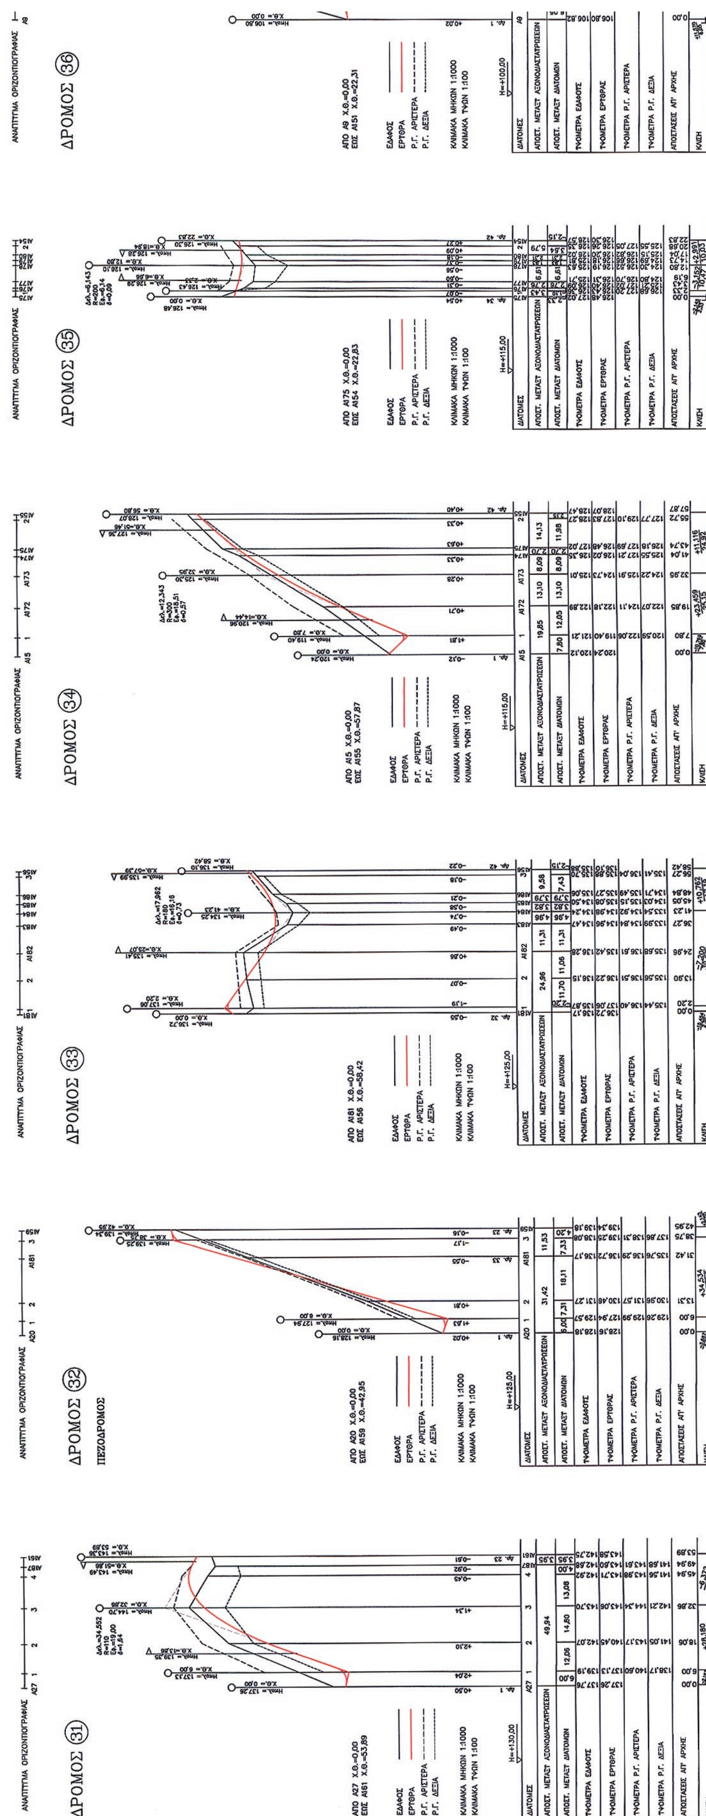
ΔΡΟΜΟΣ 31
ΔΡΟΜΟΣ 32
ΠΕΖΟΔΡΟΜΟΣ
ΔΡΟΜΟΣ 33
ΔΡΟΜΟΣ 34
ΔΡΟΜΟΣ 35
ΔΡΟΜΟΣ 36



ΑΝΑΠΤΥΓΜΑ ΟΡΙΖΟΝΤΙΟΓΡΑΦΙΑΣ

ΔΡΟΜΟΣ 37

ΠΕΖΟΔΡΟΜΟΣ

ΑΠΟ Α94 Χ.Θ.=0,00
ΕΩΣ Α91 Χ.Θ.=61,39

ΕΔΑΦΟΣ
ΕΡΥΘΡΑ
Ρ.Γ. ΑΡΙΣΤΕΡΑ
Ρ.Γ. ΔΕΞΙΑ

ΚΛΙΜΑΚΑ ΜΗΚΩΝ 1:1000
ΚΛΙΜΑΚΑ ΥΨΩΝ 1:100

H=+92,00

ΔΙΑΤΟΜΕΣ
ΑΠΟΣΤ. ΜΕΤΑΞΥ ΑΞΟΝΟΔΙΑΣΤΑΥΡΩΣΕΩΝ
ΑΠΟΣΤ. ΜΕΤΑΞΥ ΔΙΑΤΟΜΩΝ
ΥΨΟΜΕΤΡΑ ΕΔΑΦΟΥΣ
ΥΨΟΜΕΤΡΑ ΕΡΥΘΡΑΣ
ΥΨΟΜΕΤΡΑ Ρ.Γ. ΑΡΙΣΤΕΡΑ
ΥΨΟΜΕΤΡΑ Ρ.Γ. ΔΕΞΙΑ
ΑΠΟΣΤΑΣΕΙΣ ΑΠ' ΑΡΧΗΣ
ΚΛΙΣΗ

ΑΝΑΠΤΥΓΜΑ ΟΡΙΖΟΝΤΙΟΓΡΑΦΙΑΣ

ΔΡΟΜΟΣ 38

ΑΠΟ Α98 Χ.Θ.=0,00
ΕΩΣ Α80 Χ.Θ.=34,71

ΕΔΑΦΟΣ
ΕΡΥΘΡΑ
Ρ.Γ. ΑΡΙΣΤΕΡΑ
Ρ.Γ. ΔΕΞΙΑ

ΚΛΙΜΑΚΑ ΜΗΚΩΝ 1:1000
ΚΛΙΜΑΚΑ ΥΨΩΝ 1:100

H=+100,00

ΔΙΑΤΟΜΕΣ
ΑΠΟΣΤ. ΜΕΤΑΞΥ ΑΞΟΝΟΔΙΑΣΤΑΥΡΩΣΕΩΝ
ΑΠΟΣΤ. ΜΕΤΑΞΥ ΔΙΑΤΟΜΩΝ
ΥΨΟΜΕΤΡΑ ΕΔΑΦΟΥΣ
ΥΨΟΜΕΤΡΑ ΕΡΥΘΡΑΣ
ΥΨΟΜΕΤΡΑ Ρ.Γ. ΑΡΙΣΤΕΡΑ
ΥΨΟΜΕΤΡΑ Ρ.Γ. ΔΕΞΙΑ
ΑΠΟΣΤΑΣΕΙΣ ΑΠ' ΑΡΧΗΣ
ΚΛΙΣΗ

ΑΝΑΠΤΥΓΜΑ ΟΡΙΖΟΝΤΙΟΓΡΑΦΙΑΣ

ΔΡΟΜΟΣ 39

ΠΕΖΟΔΡΟΜΟΣ

ΑΠΟ Α107 Χ.Θ.=0,00
ΕΩΣ Α99 Χ.Θ.=34,39

ΕΔΑΦΟΣ
ΕΡΥΘΡΑ
Ρ.Γ. ΑΡΙΣΤΕΡΑ
Ρ.Γ. ΔΕΞΙΑ

ΚΛΙΜΑΚΑ ΜΗΚΩΝ 1:1000
ΚΛΙΜΑΚΑ ΥΨΩΝ 1:100

H=+80,00

ΔΙΑΤΟΜΕΣ
ΑΠΟΣΤ. ΜΕΤΑΞΥ ΑΞΟΝΟΔΙΑΣΤΑΥΡΩΣΕΩΝ
ΑΠΟΣΤ. ΜΕΤΑΞΥ ΔΙΑΤΟΜΩΝ
ΥΨΟΜΕΤΡΑ ΕΔΑΦΟΥΣ
ΥΨΟΜΕΤΡΑ ΕΡΥΘΡΑΣ
ΥΨΟΜΕΤΡΑ Ρ.Γ. ΑΡΙΣΤΕΡΑ
ΥΨΟΜΕΤΡΑ Ρ.Γ. ΔΕΞΙΑ
ΑΠΟΣΤΑΣΕΙΣ ΑΠ' ΑΡΧΗΣ
ΚΛΙΣΗ

ΑΝΑΠΤΥΓΜΑ ΟΡΙΖΟΝΤΙΟΓΡΑΦΙΑΣ

ΔΡΟΜΟΣ 40

ΑΠΟ Α35 Χ.Θ.=0,00
ΕΩΣ Α213 Χ.Θ.=22,72

ΕΔΑΦΟΣ
ΕΡΥΘΡΑ
Ρ.Γ. ΑΡΙΣΤΕΡΑ
Ρ.Γ. ΔΕΞΙΑ

ΚΛΙΜΑΚΑ ΜΗΚΩΝ 1:1000
ΚΛΙΜΑΚΑ ΥΨΩΝ 1:100

H=+125,00

ΔΙΑΤΟΜΕΣ
ΑΠΟΣΤ. ΜΕΤΑΞΥ ΑΞΟΝΟΔΙΑΣΤΑΥΡΩΣΕΩΝ
ΑΠΟΣΤ. ΜΕΤΑΞΥ ΔΙΑΤΟΜΩΝ
ΥΨΟΜΕΤΡΑ ΕΔΑΦΟΥΣ
ΥΨΟΜΕΤΡΑ ΕΡΥΘΡΑΣ
ΥΨΟΜΕΤΡΑ Ρ.Γ. ΑΡΙΣΤΕΡΑ
ΥΨΟΜΕΤΡΑ Ρ.Γ. ΔΕΞΙΑ
ΑΠΟΣΤΑΣΕΙΣ ΑΠ' ΑΡΧΗΣ
ΚΛΙΣΗ

ΑΝΑΠΤΥΓΜΑ ΟΡΙΖΟΝΤΙΟΓΡΑΦΙΑΣ

ΔΡΟΜΟΣ 41

ΠΕΖΟΔΡΟΜΟΣ

ΑΠΟ Α85 Χ.Θ.=0,00
ΕΩΣ Α156 Χ.Θ.=100,99

ΕΔΑΦΟΣ
ΕΡΥΘΡΑ
Ρ.Γ. ΑΡΙΣΤΕΡΑ
Ρ.Γ. ΔΕΞΙΑ

ΚΛΙΜΑΚΑ ΜΗΚΩΝ 1:1000
ΚΛΙΜΑΚΑ ΥΨΩΝ 1:100

H=+110,00

ΔΙΑΤΟΜΕΣ
ΑΠΟΣΤ. ΜΕΤΑΞΥ ΑΞΟΝΟΔΙΑΣΤΑΥΡΩΣΕΩΝ
ΑΠΟΣΤ. ΜΕΤΑΞΥ ΔΙΑΤΟΜΩΝ
ΥΨΟΜΕΤΡΑ ΕΔΑΦΟΥΣ
ΥΨΟΜΕΤΡΑ ΕΡΥΘΡΑΣ
ΥΨΟΜΕΤΡΑ Ρ.Γ. ΑΡΙΣΤΕΡΑ
ΥΨΟΜΕΤΡΑ Ρ.Γ. ΔΕΞΙΑ
ΑΠΟΣΤΑΣΕΙΣ ΑΠ' ΑΡΧΗΣ
ΚΛΙΣΗ

ΚΩΔΙΚΟΣ ΦΥΛΛΟΥ
04102 –43126 /1

ΕΘΝΙΚΟ ΤΥΠΟΓΡΑΦΕΙΟ
Για τεχνικούς λόγους στο σχεδιάγραμμα, έγινε σμίκρυνση, κατά ποσοστό 35%

ΠΙΝΑΚΑΣ ΣΥΝΤΕΤΑΓΜΕΝΩΝ ΚΟΡΥΦΩΝ (Τ) ΚΟΙΝΟΧΡΗΣΤΩΝ ΧΩΡΩΝ

K.X.2

Τ1	410723.89	4312800.67
Τ2	410736.75	4312805.64
Τ3	410743.07	4312809.18
Τ4	410738.19	4312799.10
Τ5	410723.62	4312775.78
Τ6	410705.09	4312751.65
Τ7	410695.21	4312740.14
Τ8	410683.39	4312727.78
Τ9	410683.45	4312728.08
Τ10	410684.39	4312730.79
Τ11	410685.60	4312733.28
Τ12	410687.01	4312735.59
Τ13	410688.59	4312737.74
Τ14	410690.25	4312739.77
Τ15	410691.92	4312741.69
Τ16	410693.51	4312743.49
Τ17	410694.98	4312745.15
Τ18	410696.33	4312746.69
Τ19	410697.60	4312748.13
Τ20	410698.80	4312749.49
Τ21	410699.96	4312750.81
Τ22	410701.10	4312752.10
Τ23	410702.25	4312753.40
Τ24	410703.41	4312754.72
Τ25	410704.60	4312756.08
Τ26	410705.80	4312757.47
Τ27	410706.99	4312758.88
Τ28	410708.16	4312760.30
Τ29	410709.29	4312761.74
Τ30	410710.38	4312763.19
Τ31	410711.41	4312764.65
Τ32	410712.36	4312766.10
Τ33	410713.23	4312767.53
Τ34	410714.01	4312768.93
Τ35	410714.73	4312770.30
Τ36	410715.38	4312771.64
Τ37	410715.98	4312772.96
Τ38	410716.55	4312774.25
Τ39	410717.08	4312775.51
Τ40	410717.61	4312776.77
Τ41	410718.12	4312778.02
Τ42	410718.62	4312779.29
Τ43	410719.11	4312780.56
Τ44	410719.59	4312781.84
Τ45	410720.06	4312783.13
Τ46	410720.52	4312784.42
Τ47	410720.93	4312785.72
Τ48	410721.34	4312787.02
Τ49	410721.72	4312788.31
Τ50	410722.07	4312789.60
Τ51	410722.40	4312790.87
Τ52	410722.71	4312792.14
Τ53	410723.00	4312793.40
Τ54	410723.26	4312794.64
Τ55	410723.50	4312795.88
Τ56	410723.73	4312797.20
Τ57	410723.90	4312798.68
Τ58	410723.93	4312800.36

K.X.3

Τ1	410729.95	4312830.31
Τ2	410738.67	4312835.19
Τ3	410735.84	4312840.26
Τ4	410738.36	4312841.34
Τ5	410738.73	4312841.50
Τ6	410739.52	4312841.79
Τ7	410740.62	4312842.03
Τ8	410741.61	4312842.05
Τ9	410742.59	4312841.91
Τ10	410743.53	4312841.62
Τ11	410744.57	4312841.12
Τ12	410745.68	4312840.81
Τ13	410746.83	4312840.71
Τ14	410747.97	4312840.81
Τ15	410749.08	4312841.10
Τ16	410750.12	4312841.59
Τ17	410751.06	4312842.26
Τ18	410751.86	4312843.08
Τ19	410752.51	4312844.02
Τ20	410752.98	4312845.07
Τ21	410753.26	4312846.19
Τ22	410753.34	4312847.32
Τ23	410753.22	4312848.47
Τ24	410752.90	4312849.56
Τ25	410752.39	4312850.60
Τ26	410751.69	4312851.53
Τ27	410748.26	4312855.29
Τ28	410754.18	4312860.70
Τ29	410752.76	4312857.37
Τ30	410757.71	4312851.08
Τ31	410751.31	4312838.08
Τ32	410755.44	4312834.75
Τ33	410752.19	4312828.03
Τ34	410736.22	4312819.10

K.Φ.2

Τ1	410327.12	4313085.38
Τ2	410336.89	4313089.40
Τ3	410343.28	4313092.11
Τ4	410346.83	4313093.43
Τ5	410350.42	4313094.44
Τ6	410352.43	4313094.79
Τ7	410353.19	4313094.99
Τ8	410354.79	4313095.09
Τ9	410356.71	4313095.14
Τ10	410364.04	4313095.16
Τ11	410381.01	4313088.92
Τ12	410375.90	4313075.10
Τ13	410358.42	4313070.82
Τ14	410351.50	4313060.83
Τ15	410334.13	4313056.80

K.X.4

Τ1	410650.24	4312851.98
Τ2	410655.63	4312852.80
Τ3	410667.20	4312849.42
Τ4	410660.81	4312840.13

K.Φ.3

Τ1	410429.10	4312884.52
Τ2	410439.99	4312858.20
Τ3	410452.31	4312841.04
Τ4	410455.53	4312838.60
Τ5	410462.86	4312832.05
Τ6	410470.02	4312825.99
Τ7	410476.52	4312819.24
Τ8	410459.80	4312821.05
Τ9	410441.85	4312822.99
Τ10	410398.42	4312827.60
Τ11	410425.64	4312876.50

K.X.5

Τ1	410593.42	4312807.68
Τ2	410612.53	4312814.00
Τ3	410617.61	4312814.07
Τ4	410629.60	4312796.32
Τ5	410614.94	4312798.43
Τ6	410598.84	4312785.67
Τ7	410591.20	4312782.55
Τ8	410597.29	4312792.89
Τ9	410596.75	4312793.35
Τ10	410596.47	4312793.61
Τ11	410595.95	4312794.15
Τ12	410595.46	4312794.71
Τ13	410594.77	4312795.62
Τ14	410594.36	4312796.26
Τ15	410593.98	4312796.94
Τ16	410593.64	4312797.65
Τ17	410593.19	4312798.79
Τ18	410592.75	4312800.46
Τ19	410592.55	4312801.84
Τ20	410592.52	4312803.37
Τ21	410592.60	4312804.51
Τ22	410592.82	4312805.77
Τ23	410593.24	4312807.23

K.X.6

Τ1	410599.60	4312837.04
Τ2	410610.12	4312819.49
Τ3	410594.25	4312814.27
Τ4	410590.09	4312816.01

K.X.7

Τ1	410553.38	4312783.88
Τ2	410570.08	4312778.25
Τ3	410562.93	4312775.32
Τ4	410552.86	4312774.33

K.X.8

Τ1	410552.86	4312829.79
Τ2	410561.93	4312829.78
Τ3	410550.94	4312804.45

K.X.9

Τ1	410499.15	4312838.11
Τ2	410514.48	4312829.87
Τ3	410552.86	4312829.80
Τ4	410527.98	4312824.68
Τ5	410500.09	4312821.46

K.X.10

Τ1	410535.71	4312852.50
Τ2	410539.19	4312847.99
Τ3	410542.71	4312844.84
Τ4	410544.79	4312843.54
Τ5	410547.99	4312842.20
Τ6	410550.48	4312841.64
Τ7	410554.70	4312841.50
Τ8	410559.52	4312842.36
Τ9	410563.69	4312843.91
Τ10	410561.04	4312837.76
Τ11	410516.51	4312837.87
Τ12	410514.74	4312838.82

K.X.11

Τ1	410598.31	4312917.86
Τ2	410598.57	4312917.18
Τ3	410603.78	4312906.49
Τ4	410614.59	4312882.00
Τ5	410614.95	4312881.36
Τ6	410606.42	4312882.97
Τ7	410588.87	4312877.23
Τ8	410578.31	4312892.78

K.X.12

Τ1	410614.64	4312976.40
Τ2	410620.24	4312971.56
Τ3	410623.19	4312963.89
Τ4	410610.29	4312972.74

K.X.13

Τ1	410452.05	4312936.65
Τ2	410453.59	4312936.70
Τ3	410458.64	4312934.99
Τ4	410461.23	4312930.34
Τ5	410475.85	4312828.59
Τ6	410474.13	4312830.37
Τ7	410468.79	4312836.58
Τ8	410459.34	4312843.24
Τ9	410451.30	4312849.33
Τ10	410440.00	4312858.27
Τ11	410429.10	4312884.52

K.X.14

Τ1	410462.90	4312954.54
Τ2	410484.49	4312937.48
Τ3	410469.16	4312931.40
Τ4	410469.05	4312932.05
Τ5	410468.93	4312932.69
Τ6	410468.73	4312933.50
Τ7	410468.38	4312934.57
Τ8	410468.03	4312935.45
Τ9	410467.53	4312936.48
Τ10	410467.11	4312937.23
Τ11	410466.53	4312938.12
Τ12	410465.81	4312939.06
Τ13	410465.27	4312939.69
Τ14	410464.51	4312940.48
Τ15	410463.75	4312941.14
Τ16	410462.87	4312941.82
Τ17	410461.86	4312942.47
Τ18	410460.37	4312943.30
Τ19	410459.49	4312943.67
Τ20	410457.71	4312944.23

K.X.15

Τ1	410472.10	4312972.86
Τ2	410475.12	4312973.05
Τ3	410494.50	4312942.62
Τ4	410499.05	4312932.80
Τ5	410497.95	4312931.94
Τ6	410464.73	4312958.19

K.X.16

Τ1	410464.02	4313008.98
Τ2	410477.33	4313001.40
Τ3	410484.37	4312990.82
Τ4	410477.87	4312988.72
Τ5	410464.14	4312995.81
Τ6	410457.75	4312997.59

K.X.17

Τ1	410513.84	4313077.98
Τ2	410528.54	4313078.24
Τ3	410546.97	4313072.27
Τ4	410552.63	4313068.30
Τ5	410557.28	4313057.54
Τ6	410557.33	4313058.70
Τ7	410556.72	4313058.12
Τ8	410547.59	4313053.08
Τ9	410513.28	4313076.17
Τ10	410512.91	4313077.28

K.X.18

Τ1	410370.42	4313041.66
Τ2	410371.07	4313041.76
Τ3	410371.25	4313041.12
Τ4	410366.52	4313031.11
Τ5	410368.90	4313018.50
Τ6	410368.66	4313017.97
Τ7	410368.08	4313018.02
Τ8	410357.75	4313026.88

K.X.19

Τ1	410399.28	4313050.06
Τ2	410400.65	4313049.18
Τ3	410399.31	4313040.41
Τ4	410395.88	4313037.85
Τ5	410383.74	4313039.47
Τ6	410384.06	4313040.14

K.X.20

Τ1	410406.08	4313075.67
Τ2	410406.59	4313075.77
Τ3	410419.74	4313070.97
Τ4	410420.07	4313070.46
Τ5	410419.68	4313070.00
Τ6	410408.12	4313067.53
Τ7	410405.94	4313075.17

K.Φ.1

Τ1	410692.91	4312813.35
Τ2	410727.09	4312835.40
Τ3	410736.22	4312819.10
Τ4	410731.63	4312816.53
Τ5	410718.63	4312811.58
Τ6	410711.63	4312811.88
Τ7	410704.36	4312812.18
Τ8	410694.13	4312811.46

K.X.21


Τ1	410350,00	4312942,77
Τ2	410351,97	4312943,18
Τ3	410353,38	4312943,94
Τ4	410354,66	4312945,29
Τ5	410355,57	4312947,22
Τ6	410355,76	4312948,99
Τ7	410351,88	4312948,84

K.X.22

Τ1	410367,75	4312949,45
Τ2	410402,66	4312942,75
Τ3	410385,52	4312942,02
Τ4	410385,44	4312944,13
Τ5	410373,98	4312943,69
Τ6	410371,39	4312944,17
Τ7	410369,76	4312945,20
Τ8	410368,27	4312947,23
Τ9	410368,03	4312947,87

K.X.1

Τ1	410635.47	4312750.44
Τ2	410680.81	4312744.03
Τ3	410678.70	4312741.16
Τ4	410676.81	4312738.09
Τ5	410675.13	4312734.62
Τ6	410673.79	4312730.73
Τ7	410672.90	4312726.43
Τ8	410672.16	4312715.26
Τ9	410671.61	4312714.61
Τ10	410668.53	4312710.95
Τ11	410667.94	4312710.30
Τ12	410667.26	4312709.56
Τ13	410666.59	4312708.62
Τ14	410665.92	4312708.06
Τ15	410665.26	4312707.33
Τ16	410664.63	4312706.55
Τ17	410661.71	4312702.49
Τ18	410645.39	4312672.89

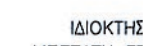

ΙΔΙΟΚΤΗΣΙΑ ΕΥΑΓΓΕΛΟΥ ΑΝΤΩΝΙΟΥ

ΧΩΡΟΣ ΥΠΑΙΘΡΙΩΝ ΑΘΛΗΤΙΚΩΝ ΕΓΚΑΤΑΣΤΑΣΕΩΝ K.Φ.2

ΙΔΙΟΚΤΗΣΙΑ ΣΤΡΩΜΑΤΙΑ

ΙΔΙΟΚΤΗΣΙΑ ΙΩΑΝΝΗ ΤΡΙΑΝΤΟΠΟΥΛΟΥ

ΙΔΙΟΚΤΗΣΙΑ Α/ΦΟΙ ΜΠΕΖΑΤΗ

K.Φ.3 ΠΙΘΑΝΗ ΘΕΣΗ ΧΩΡΟΥ ΒΙΟΛΟΓΙΚΟΥ ΚΑΘΑΡΙΣΜΟΥ

ΙΔΙΟΚΤΗΣΙΑ ΜΠΕΖΑΤΗ ΝΙΚΟΛΑΟΥ

ΧΩΡΟΣ ΑΝΑΣΤΡΟΦΗΣ ΟΧΗΜΑΤΩΝ

4313200 4313100 4313000 4312900 4312800 4312700 4312600

410200 410300 410400 410500

Μέτρο γραμμικής παραμόρφω

ΠΙΝΑΚΑΣ ΣΥΝΤΕΤΑΓΜΕΝΩΝ ΚΟΡΥΦΩΝ (Τ) ΟΙΚΟΔΟΜΙΚΩΝ ΤΕΤΡΑΓΩΝΩΝ

O.T.1		
Τ1	410636.69	4312785.82
Τ2	410691.93	4312773.10
Τ3	410690.47	4312764.24
Τ4	410676.82	4312748.63
Τ5	410639.05	4312753.98
Τ6	410635.26	4312783.55
O.T.2		
Τ1	410628.10	4312814.24
Τ2	410632.29	4312814.30
Τ3	410641.51	4312814.06
Τ4	410668.56	4312813.33
Τ5	410672.30	4312809.13
Τ6	410687.33	4312798.96
Τ7	410694.74	4312799.44
Τ8	410699.37	4312799.64
Τ9	410703.32	4312799.72
Τ10	410708.65	4312799.65
Τ11	410712.90	4312794.12
Τ12	410711.41	4312788.77
Τ13	410709.31	4312782.94
Τ14	410707.36	4312778.21
Τ15	410705.90	4312775.03
Τ16	410639.73	4312790.25
Τ17	410626.68	4312809.58
O.T.3		
Τ1	410671.24	4312848.24
Τ2	410681.91	4312845.12
Τ3	410693.28	4312849.56
Τ4	410700.05	4312854.81
Τ5	410713.67	4312871.90
Τ6	410720.05	4312881.05
Τ7	410725.47	4312878.66
Τ8	410738.59	4312886.62
Τ9	410744.98	4312896.11
Τ10	410751.46	4312890.38
Τ11	410754.18	4312885.62
Τ12	410759.52	4312883.34
Τ13	410750.85	4312863.07
Τ14	410727,11	4312841,41
Τ15	410726,99	4312841,29
Τ16	410685,63	4312814,60
Τ17	410680,27	4312818,22
Τ18	410663,54	4312837,03
O.T.4		
Τ1	410590.33	4312864.90
Τ2	410597.72	4312842.59
Τ3	410584.75	4312813.92
Τ4	410589.85	4312811.78
Τ5	410570.10	4312778.27
Τ6	410553.38	4312783.88
Τ7	410554.87	4312803.48
Τ8	410556.28	4312829.77
Τ9	410576.48	4312853.26
Τ10	410579.32	4312856.12
O.T.5		
Τ1	410594.03	4312866.30
Τ2	410607.22	4312870.60
Τ3	410623.11	4312867.62
Τ4	410640.54	4312844.83
Τ5	410651.42	4312832.60
Τ6	410662.36	4312820.31
Τ7	410662.00	4312819.54
Τ8	410641.67	4312820.05
Τ9	410632.53	4312820.31
Τ10	410614.46	4312820.03
Τ11	410603.19	4312838.81
O.T.6		
Τ1	410621.91	4312904.73
Τ2	410634.79	4312901.53
Τ3	410648.05	4312898.50
Τ4	410648.41	4312896.56
Τ5	410649.30	4312894.27
Τ6	410650.41	4312892.74
Τ7	410650.59	4312892.59
Τ8	410656.19	4312888.13
Τ9	410658.10	4312887.17
Τ10	410659.72	4312886.77
Τ11	410662.31	4312886.71
Τ12	410666.70	4312887.69
Τ13	410675.66	4312858.76
Τ14	410672.20	4312855.25
Τ15	410640.64	4312864.47
Τ16	410631.51	4312876.39
Τ17	410625.40	4312887.21
Τ18	410618.75	4312902.32
O.T.7		
Τ1	410607.92	4312970.73
Τ2	410622.04	4312961.04
Τ3	410625.94	4312956.76
Τ4	410627.25	4312953.38
Τ5	410629.38	4312947.10
Τ6	410630.64	4312944.72
Τ7	410631.62	4312943.52
Τ8	410633.18	4312942.16
Τ9	410633.83	4312941.69
Τ10	410635.20	4312940.98
Τ11	410636.48	4312940.50
Τ12	410637.95	4312940.18
Τ13	410639.34	4312940.06
Τ14	410640.46	4312940.09
Τ15	410640.65	4312940.09
Τ16	410642.75	4312940.51
Τ17	410650.14	4312942.70
Τ18	410662.09	4312902.44
Τ19	410648.59	4312903.50
Τ20	410640.89	4312905.26
Τ21	410628.17	4312908.23
Τ22	410614.56	4312911.76
Τ23	410609.58	4312921.98
Τ24	410605.39	4312932.84
Τ25	410600.12	4312944.70
Τ26	410589,39	4312955,16
O.T.8		
Τ1	410575.22	4313007.27
Τ2	410605.70	4312984.14
Τ3	410611.58	4312979.05
Τ4	410586.51	4312957.97
Τ5	410582.10	4312962.27
Τ6	410571.49	4312969.53
Τ7	410560.24	4312974.34
Τ8	410544.23	4312981.94
Τ9	410539.41	4312984.14
Τ10	410538.39	4312996.83
Τ11	410549.65	4313000.02
O.T.9		
Τ1	410582.47	4312945.16
Τ2	410590.10	4312937.72
Τ3	410594.30	4312928.25
Τ4	410598.64	4312922.19
Τ5	410573.35	4312892.97
Τ6	410584.92	4312875.94
Τ7	410571.29	4312865.07
Τ8	410568.36	4312860.10
Τ9	410564.27	4312858.35
Τ10	410561.58	4312856.41
Τ11	410558.92	4312854.92
Τ12	410556.20	4312853.91
Τ13	410554.01	4312853.49
Τ14	410552.09	4312853.54
Τ15	410550.61	4312854.04
Τ16	410547.99	4312856.16
Τ17	410545.50	4312859.53
Τ18	410539.00	4312875.14
Τ19	410525.39	4312904.51
Τ20	410530.84	4312904.59
Τ21	410535.99	4312902.35
Τ22	410540.46	4312901.23
Τ23	410544.58	4312901.80
Τ24	410549.25	4312904.60
Τ25	410555.10	4312910.28
Τ26	410562.80	4312919.42
Τ27	410572.88	4312932.55
O.T.10		
Τ1	410530.85	4312975.22
Τ2	410531.14	4312974.77
Τ3	410555.33	4312963.39
Τ4	410565.69	4312958.96
Τ5	410574.46	4312952.95
Τ6	410576.83	4312950.65
Τ7	410556.72	4312924.32
Τ8	410549.39	4312915.61
Τ9	410544.44	4312910.81
Τ10	410541.93	4312909.30
Τ11	410540.90	4312909.16
Τ12	410538.53	4312909.76
Τ13	410534.62	4312911.46
Τ14	410514.98	4312926.96
Τ15	410505.05	4312948.39
Τ16	410500.26	4312955.91
Τ17	410568,73	4312937,25
O.T.11		
Τ1	410497.32	4313017.27
Τ2	410501.40	4313014.45
Τ3	410517.13	4312996.98
Τ4	410528.71	4312978.60
Τ5	410498.11	4312959.28
Τ6	410482.68	4312983.54
Τ7	410482.70	4312985.04
Τ8	410490.10	4312989.71
Τ9	410484.65	4312997.65
O.T.12		
Τ1	410516.44	4312895.27
Τ2	410527.84	4312870.70
Τ3	410534.51	4312854.70
Τ4	410512.23	4312840.17
Τ5	410498.26	4312847.67
Τ6	410488.55	4312854.14
Τ7	410481.59	4312863.04
Τ8	410477.57	4312872.84
Τ9	410476.64	4312879.35
O.T.13		
Τ1	410488.11	4312934.62
Τ2	410504.04	4312922.03
Τ3	410514.76	4312898.91
Τ4	410476.05	4312883.42
Τ5	410469.75	4312927.33
O.T.14		
Τ1	410373.02	4313009.63
Τ2	410385.94	4312999.92
Τ3	410402.50	4312999.95
Τ4	410421.38	4312994.54
Τ5	410440.84	4312989.84
Τ6	410459.10	4312984.76
Τ7	410469.99	4312977.55
Τ8	410453.48	4312944.70
Τ9	410421.39	4312943.47
Τ10	410382.12	4312950.71
Τ11	410368.09	4312953.57
Τ12	410356.98	4312953.14
Τ13	410364.50	4312976.69
O.T.15		
Τ1	410424.75	4313058.82
Τ2	410459.60	4313039.66
Τ3	410481.50	4313028.23
Τ4	410492.92	4313020.32
Τ5	410481.97	4313003.37
Τ6	410462.47	4313014.46
Τ7	410453.79	4312998.69
Τ8	410443.86	4313001.46
Τ9	410434.42	4313003.74
Τ10	410424.44	4313008.15
Τ11	410419.02	4313007.70
Τ12	410404.99	4313011.72
Τ13	410404.18	4313011.96
Τ14	410389.94	4313011.93
Τ15	410381.09	4313018.57
Τ16	410379.04	4313029.51
Τ17	410382.62	4313037.10
Τ18	410386.78	4313038.54
Τ19	410400.95	4313034.65
Τ20	410402.95	4313047.68
Τ21	410403.77	4313052.99
Τ22	410406.83	4313054.99
O.T.16		
Τ1	410525.14	4313062.82
Τ2	410547.03	4313048.68
Τ3	410558.98	4313052.66
Τ4	410562.83	4313040.16
Τ5	410567.66	4313013.44
Τ6	410534.70	4313004.10
Τ7	410522.41	4313009.00
Τ8	410509.36	4313023.50
Τ9	410502.73	4313028.13
O.T.17		
Τ1	410448.91	4313068.40
Τ2	410465.96	4313069.87
Τ3	410502.64	4313077.78
Τ4	410504.07	4313077.81
Τ5	410521.88	4313065.14
Τ6	410499.44	4313030.41
Τ7	410487.72	4313038.52
Τ8	410465.38	4313050.18
Τ9	410445.06	4313061.35
Τ10	410487.82	4313074.80
O.T.18		
Τ1	410335.63	4313054.39
Τ2	410353.17	4313058.17
Τ3	410359.94	4313068.62
Τ4	410399.80	4313078.42
Τ5	410403.21	4313066.49
Τ6	410402.14	4313066.26
Τ7	410384.20	4313054.56
Τ8	410369.05	4313044.67
Τ9	410355.47	4313028.83
Τ10	410338.26	4313043.58



ρφωσης (Κ) στο κέντρο Φυλλου: 0,999697

410600 410700 410800 410900 411000

ΚΩΔΙΚΟΣ ΦΥΛΛΟΥ
04102−43126/1

ΥΠΟΜΝΗΜΑ

ΕΜΒΑΔΟΝ ΙΔΙΟΚΤΗΣΙΑΣ
ΜΕ ΣΤΟΙΧΕΙΑ (1,2,3,4,5,.........54,55,56,1)=
= 82.668 Τ.Μ.

ΙΔΙΩΤΙΚΗ ΔΑΣΙΚΗ ΕΚΤΑΣΗ
ΜΕ ΣΤΟΙΧΕΙΑ (47,47α,47β,47γ,47δ,49,48,47)
= 550,00 Τ.Μ.

ΠΟΛΕΟΔΟΜΟΥΜΕΝΗ ΕΚΤΑΣΗ :
82.668,00–550,00 = 82.118,00 Τ.Μ.

- ΟΡΙΟ ΙΔΙΟΚΤΗΣΙΑΣ ΟΙΚΙΣΤΙΚΟΥ ΣΥΛΛΟΓΟΥ
- ΟΡΙΟ ΟΙΚΙΣΜΟΥ – ΠΟΛΕΟΔΟΜΗΜΕΝΗΣ ΕΚΤΑΣΗΣ (ΦΕΚ187/ΑΑΠ/28-05-2013)
- ΡΥΜΟΤΟΜΙΚΗ ΓΡΑΜΜΗ
- ΟΙΚΟΔΟΜΙΚΗ ΓΡΑΜΜΗ
- ΑΞΟΝΑΣ ΟΔΩΝ
- ΠΕΖΟΔΡΟΜΟΣ
- Τ8 ΚΟΡΥΦΗ Ο.Τ. – Κ.Χ.
- ΟΡΙΑ ΟΙΚΟΠΕΔΩΝ
- 01Ο ΚΟΡΥΦΕΣ ΟΙΚΟΠΕΔΩΝ
- 01 Α/Α ΟΙΚΟΠΕΔΩΝ ΣΕ ΚΑΘΕ Ο.Τ.

ΠΙΝΑΚΑΣ ΣΥΝΤΕΤΑΓΜΕΝΩΝ ΟΡΙΩΝ ΕΚΤΑΣΗΣ						ΠΙΝΑΚΑΣ ΣΥΝΤΕΤΑΓΜΕΝΩΝ ΟΡΙΩΝ ΕΚΤΑΣΗΣ					
ΣΗΜΕΙΟ	Χ	Υ	ΣΗΜΕΙΟ	Χ	Υ	ΣΗΜΕΙΟ	Χ	Υ	ΣΗΜΕΙΟ	Χ	Υ
1	410645.392	4312672.889	29	410559.079	4313071.141	15	410361.164	4312977.615	43	410714.547	4312885.400
2	410629.600	4312796.292	30	410565.143	4313059.717	16	410369.857	4313011.209	44	410732.661	4312912.253
3	410614.945	4312798.394	31	410570.536	4313042.182	17	410334.765	4313041.286	45	410754.568	4312892.889
4	410598.848	4312785.645	32	410574.734	4313018.958	18	410323.601	4313087.175	46	410756.953	4312888.726
5	410563.921	4312771.373	33	410584.317	4313009.551	19	410351.791	4313097.727	47	410764.774	4312885.399
6	410548.334	4312769.871	34	410595.193	4313002.014	20	410364.573	4313098.162	48	410772.735	4312881.018
7	410552.886	4312829.758	35	410609.971	4312990.793	21	410407.817	4313082.183	49	410762.186	4312848.706
8	410528.015	4312824.637	36	410621.720	4312980.750	22	410416.806	4313077.798	50	410738.168	4312799.069
9	410478.784	4312818.962	37	410649.998	4312957.137	23	410429.859	4313074.915	51	410723.601	4312775.752
10	410441.900	4312822.958	38	410669.539	4312891.346	24	410464.626	4313077.918	52	410705.086	4312751.651
11	410398.419	4312827.605	39	410681.573	4312852.465	25	410486.039	4313082.745	53	410695.213	4312740.138
12	410425.644	4312876.503	40	410689.769	4312855.666	26	410501.666	4313085.894	54	410677.613	4312721.558
13	410452.102	4312936.579	41	410695.085	4312859.821	27	410529.631	4313086.389	55	410668.527	4312710.949
14	410346.773	4312932.527	42	410708.057	4312876.092	28	410551.263	4313079.378	56	410661.704	4312702.486

Αριθμ. Πρωτ. 5657/16-12-2014
Θεωρείται το παρόν σχέδιο της εφαρμογής της πολ. μελέτης, όπως αυτή εγκρίθηκε σύμφωνα με το από 16-5-2013 π.δ/γμα (ΦΕΚ 187/ΑΑΠ/28-5-2013).
Η Τεχνικός Υπάλληλος

ΕΡΓΟΔΟΤΗΣ:
ΣΥΛΛΟΓΟΣ ΠΑΡΑΘΕΡΙΣΤΙΚΟΥ ΟΙΚΙΣΜΟΥ ΓΛΥΦΑΣ, ΥΠΑΛΛΗΛΩΝ ΙΚΑ ΛΑΜΙΑΣ

Γεωργία Κυρίτση Παπανάγνου
Αρχ. Μηχ/κος με Β β

ΕΡΓΟ:
ΕΦΑΡΜΟΓΗ ΠΟΛΕΟΔΟΜΙΚΗΣ ΜΕΛΕΤΗΣ ΣΕ ΕΚΤΑΣΗ ΙΔΙΟΚΤΗΣΙΑΣ ΥΠΑΛΛΗΛΩΝ ΙΚΑ ΣΤΗ ΘΕΣΗ: "ΚΟΝΑΚΙ" Τ.Κ. ΓΛΥΦΑΣ Δ.Ε. ΠΕΛΑΣΓΙΑΣ ΔΗΜΟΥ ΣΤΥΛΙΔΑΣ Ν. ΦΘΙΩΤΙΔΑΣ

ΣΤΑΔΙΟ: ΜΕΛΕΤΗ ΕΦΑΡΜΟΓΗΣ ΠΟΛΕΟΔΟΜΙΚΗΣ ΜΕΛΕΤΗΣ

ΑΡΙΘΜΟΣ ΣΧΕΔΙΟΥ: 4 — ΡΥΜΟΤΟΜΙΚΟ ΔΙΑΓΡΑΜΜΑ ΕΦΑΡΜΟΓΗΣ — ΚΛΙΜΑΚΑ 1:1000

ΜΕΛΕΤΗΤΗΣ	ΟΝΟΜΑ		ΥΠΟΓΡΑΦΗ	ΗΜΕΡΟΜΗΝΙΑ	ΤΡΟΠΟΠ/ΣΗ
	ΟΙ ΣΥΝΤΑΞΑΝΤΕΣ	ΙΩΑΝΝΗΣ ΠΑΤΣΟΥΡΑΣ ΠΟΛΙΤΙΚΟΣ ΜΗΧΑΝΙΚΟΣ ΚΩΝ/ΝΟΣ ΚΟΛΙΟΠΟΥΛΟΣ ΠΟΛΕΟΔΟΜΟΣ ΜΗΧΑΝΙΚΟΣ ΟΜΑΔΑ ΜΕΛΕΤΗΣ ΑΛΕΞΑΝΔΡΑ ΚΑΡΒΟΥΝΗ ΑΡΧΙΤΕΚΤΩΝ ΜΗΧΑΝΙΚΟΣ ΜΑΡΙΑ ΓΙΟΥΒΑΝΑΚΗ ΠΟΛΙΤΙΚΟΣ ΜΗΧΑΝΙΚΟΣ		ΔΕΚΕΜΒΡΙΟΣ 2014	
	ΕΛΕΓΧΘΗΚΕ Ο ΕΠΙΒΛΕΠΩΝ				
	Ο ΠΡΟΙΣΤΑΜΕΝΟΣ				

ΙΩΑΝΝΗΣ ΠΑΤΣΟΥΡΑΣ
ΔΙΠΛΩΜΑΤ. ΠΟΛΙΤΙΚΟΣ ΜΗΧΑΝΙΚΟΣ
ΜΕΛΟΣ Τ.Ε.Ε. ΑΡΙΘ. ΜΗΤΡ. 77763
ΑΘ. ΔΙΑΚΟΥ 7 - ΛΑΜΙΑ
ΤΗΛ. 22310 25140 - FAX: 22310 52368
ΑΦΜ 048093030 ΔΟΥ ΛΑΜΙΑΣ

ΚΩΝΣΤΑΝΤΙΝΟΣ Α. ΚΟΛΙΟΠΟΥΛΟΣ
ΔΙΠΛΩΜ. ΜΗΧΑΝΙΚΟΣ ΧΩΡΟΤΑΞΙΑΣ - ΠΟΛΕΟΔΟΜΙΑΣ & ΠΕΡΙΦΕΡΕΙΑΚΗΣ ΑΝΑΠΤΥΞΗΣ Msc
Α.Φ.Μ. 117678129 - Δ.Ο.Υ. ΛΑΜΙΑΣ

Το παρόν συνοδεύει
Τ.χν .... υπ' αριθ. 891/15
απόφαση
Της ΔΙ.ΠΕ. & ΧΩΡΙΚΟΥ ΣΧ/ΜΟΥ
ΠΕΡΙΦΕΡΕΙΑΣ ΣΤΕΡΕΑΣ ΕΛΛΑΔΑΣ
Λαμία: 2-4-2015
Ο Υπάλληλος — Ο Δ/ντής
ΡΙΖΟΓΙΑΝΝΗΣ ΑΧΙΛΛΙΟΣ
Πολιτικός Μηχανικός
Αντώνης Τερζής
Πολ. Μηχ. με Α' β'

ΕΛΛΗΝΙΚΗ ΔΗΜΟΚΡΑΤΙΑ
ΠΕΡΙΦΕΡΕΙΑ ΣΤΕΡΕΑΣ ΕΛΛΑΔΑΣ

ΚΩΔΙΚΟΣ ΦΥΛΛΟΥ
04102 –43126 /1

ΕΘΝΙΚΟ ΤΥΠΟΓΡΑΦΕΙΟ
Για τεχνικούς λόγους στο σχεδιάγραμμα, έγινε σμίκρυνση, κατά ποσοστό 35%

ΠΙΝΑΚΑΣ ΣΥΝΤΕΤΑΓΜΕΝΩΝ ΚΟΡΥΦΩΝ (Τ) ΚΟΙΝΟΧΡΗΣΤΩΝ ΧΩΡΩΝ

Κ.Χ.2		
Τ1	410723.89	4312800.67
Τ2	410736.75	4312805.64
Τ3	410743.07	4312809.18
Τ4	410738.19	4312799.10
Τ5	410723.62	4312775.78
Τ6	410705.09	4312751.65
Τ7	410695.21	4312740.14
Τ8	410683.39	4312727.78
Τ9	410683.45	4312728.08
Τ10	410684.39	4312730.79
Τ11	410685.60	4312733.28
Τ12	410687.01	4312735.59
Τ13	410688.59	4312737.74
Τ14	410690.25	4312739.77
Τ15	410691.92	4312741.69
Τ16	410693.51	4312743.49
Τ17	410694.98	4312745.15
Τ18	410696.33	4312746.69
Τ19	410697.60	4312748.13
Τ20	410698.80	4312749.49
Τ21	410699.96	4312750.81
Τ22	410701.10	4312752.10
Τ23	410702.25	4312753.40
Τ24	410703.41	4312754.72
Τ25	410704.60	4312756.08
Τ26	410705.80	4312757.47
Τ27	410706.99	4312758.88
Τ28	410708.16	4312760.30
Τ29	410709.29	4312761.74
Τ30	410710.38	4312763.19
Τ31	410711.41	4312764.65
Τ32	410712.36	4312766.10
Τ33	410713.23	4312767.53
Τ34	410714.01	4312768.93
Τ35	410714.73	4312770.30
Τ36	410715.38	4312771.64
Τ37	410715.98	4312772.96
Τ38	410716.55	4312774.25
Τ39	410717.08	4312775.51
Τ40	410717.61	4312776.77
Τ41	410718.12	4312778.02
Τ42	410718.62	4312779.29
Τ43	410719.11	4312780.56
Τ44	410719.59	4312781.84
Τ45	410720.06	4312783.13
Τ46	410720.52	4312784.42
Τ47	410720.93	4312785.72
Τ48	410721.34	4312787.02
Τ49	410721.72	4312788.31
Τ50	410722.07	4312789.60
Τ51	410722.40	4312790.87
Τ52	410722.71	4312792.14
Τ53	410723.00	4312793.40
Τ54	410723.26	4312794.64
Τ55	410723.50	4312795.88
Τ56	410723.73	4312797.20
Τ57	410723.90	4312798.68
Τ58	410723.93	4312800.36

Κ.Χ.3		
Τ1	410729.95	4312830.31
Τ2	410738.67	4312835.19
Τ3	410735.84	4312840.26
Τ4	410738.36	4312841.34
Τ5	410738.73	4312841.50
Τ6	410739.52	4312841.79
Τ7	410740.62	4312842.03
Τ8	410741.61	4312842.05
Τ9	410742.59	4312841.91
Τ10	410743.53	4312841.62
Τ11	410744.57	4312841.12
Τ12	410745.68	4312840.81
Τ13	410746.83	4312840.71
Τ14	410747.97	4312840.81
Τ15	410749.08	4312841.10
Τ16	410750.12	4312841.59
Τ17	410751.06	4312842.26
Τ18	410751.86	4312843.08
Τ19	410752.51	4312844.02
Τ20	410752.98	4312845.07
Τ21	410753.26	4312846.19
Τ22	410753.34	4312847.32
Τ23	410753.22	4312848.47
Τ24	410752.90	4312849.56
Τ25	410752.39	4312850.60
Τ26	410751.69	4312851.53
Τ27	410748.26	4312855.29
Τ28	410754.18	4312860.70
Τ29	410752.76	4312857.37
Τ30	410757.71	4312851.08
Τ31	410751.31	4312838.08
Τ32	410755.44	4312834.75
Τ33	410752.19	4312828.03
Τ34	410736.22	4312819.10

Κ.Φ.2		
Τ1	410327.12	4313085.38
Τ2	410336.89	4313089.40
Τ3	410343.28	4313092.11
Τ4	410346.83	4313093.43
Τ5	410350.42	4313094.44
Τ6	410352.43	4313094.79
Τ7	410353.19	4313094.99
Τ8	410354.79	4313095.09
Τ9	410356.71	4313095.14
Τ10	410364.04	4313095.16
Τ11	410381.01	4313088.92
Τ12	410375.90	4313075.10
Τ13	410358.42	4313070.82
Τ14	410351.50	4313060.83
Τ15	410334.13	4313056.60

Κ.Χ.4		
Τ1	410650.24	4312851.98
Τ2	410655.83	4312852.80
Τ3	410667.20	4312849.42
Τ4	410660.81	4312840.13

Κ.Φ.3		
Τ1	410429.10	4312884.52
Τ2	410439.99	4312858.20
Τ3	410452.31	4312841.04
Τ4	410455.53	4312838.60
Τ5	410462.86	4312832.05
Τ6	410470.02	4312825.99
Τ7	410476.52	4312819.24
Τ8	410459.80	4312821.05
Τ9	410441.85	4312822.99
Τ10	410398.42	4312827.60
Τ11	410425.84	4312876.50

Κ.Χ.5		
Τ1	410593.42	4312807.68
Τ2	410612.83	4312814.00
Τ3	410617.81	4312814.07
Τ4	410629.60	4312796.32
Τ5	410614.94	4312798.43
Τ6	410598.84	4312785.67
Τ7	410591.20	4312782.55
Τ8	410597.29	4312792.89
Τ9	410596.75	4312793.35
Τ10	410596.47	4312793.61
Τ11	410595.95	4312794.15
Τ12	410595.46	4312794.71
Τ13	410594.77	4312795.62
Τ14	410594.36	4312796.26
Τ15	410593.98	4312796.94
Τ16	410593.64	4312797.65
Τ17	410593.19	4312798.79
Τ18	410592.75	4312800.46
Τ19	410592.55	4312801.84
Τ20	410592.52	4312803.37
Τ21	410592.60	4312804.51
Τ22	410592.82	4312805.77
Τ23	410593.24	4312807.23

Κ.Χ.6		
Τ1	410599.60	4312837.04
Τ2	410610.12	4312819.49
Τ3	410594.25	4312814.27
Τ4	410590.09	4312816.01

Κ.Χ.7		
Τ1	410553.38	4312783.88
Τ2	410570.08	4312778.25
Τ3	410562.93	4312775.32
Τ4	410552.66	4312774.33

Κ.Χ.8		
Τ1	410552.86	4312829.79
Τ2	410561.93	4312829.78
Τ3	410550.94	4312804.45

Κ.Χ.9		
Τ1	410499.15	4312838.11
Τ2	410514.48	4312829.87
Τ3	410552.86	4312829.80
Τ4	410527.98	4312824.68
Τ5	410500.09	4312821.46

Κ.Χ.10		
Τ1	410535.71	4312852.50
Τ2	410539.19	4312847.99
Τ3	410542.71	4312844.84
Τ4	410544.79	4312843.54
Τ5	410547.99	4312842.20
Τ6	410550.48	4312841.64
Τ7	410554.70	4312841.50
Τ8	410559.52	4312842.36
Τ9	410563.69	4312843.91
Τ10	410561.04	4312837.78
Τ11	410516.51	4312837.87
Τ12	410514.74	4312838.82

Κ.Χ.11		
Τ1	410598.31	4312917.86
Τ2	410598.57	4312917.18
Τ3	410603.78	4312906.49
Τ4	410614.59	4312882.00
Τ5	410614.95	4312881.36
Τ6	410606.42	4312882.97
Τ7	410588.87	4312877.23
Τ8	410578.31	4312892.78

Κ.Χ.12		
Τ1	410614.64	4312976.40
Τ2	410620.24	4312971.56
Τ3	410623.19	4312963.89
Τ4	410610.29	4312972.74

Κ.Χ.13		
Τ1	410452.05	4312936.65
Τ2	410453.59	4312936.70
Τ3	410458.64	4312934.99
Τ4	410461.23	4312930.34
Τ5	410475.85	4312828.59
Τ6	410474.13	4312830.37
Τ7	410466.79	4312836.58
Τ8	410459.34	4312843.24
Τ9	410451.30	4312849.33
Τ10	410440.00	4312858.27
Τ11	410429.10	4312884.52

Κ.Χ.14		
Τ1	410462.90	4312954.54
Τ2	410484.49	4312937.48
Τ3	410469.16	4312931.40
Τ4	410469.05	4312932.05
Τ5	410468.93	4312932.69
Τ6	410468.73	4312933.50
Τ7	410468.38	4312934.57
Τ8	410468.03	4312935.45
Τ9	410467.53	4312936.48
Τ10	410467.11	4312937.23
Τ11	410466.53	4312938.12
Τ12	410465.81	4312939.06
Τ13	410465.27	4312939.69
Τ14	410464.51	4312940.46
Τ15	410463.75	4312941.14
Τ16	410462.87	4312941.82
Τ17	410461.86	4312942.47
Τ18	410460.37	4312943.30
Τ19	410459.49	4312943.67
Τ20	410457.71	4312944.23

Κ.Χ.15		
Τ1	410472.10	4312972.86
Τ2	410475.12	4312973.05
Τ3	410494.50	4312942.62
Τ4	410499.05	4312932.80
Τ5	410497.95	4312931.94
Τ6	410464.73	4312958.19

Κ.Χ.16		
Τ1	410464.02	4313008.98
Τ2	410477.33	4313001.40
Τ3	410484.37	4312990.82
Τ4	410477.87	4312986.72
Τ5	410464.14	4312995.81
Τ6	410457.75	4312997.59

Κ.Χ.17		
Τ1	410513.84	4313077.98
Τ2	410528.54	4313078.24
Τ3	410546.97	4313072.27
Τ4	410552.63	4313066.30
Τ5	410557.28	4313057.54
Τ6	410557.33	4313056.70
Τ7	410556.72	4313056.12
Τ8	410547.59	4313053.08
Τ9	410513.28	4313076.17
Τ10	410512.91	4313077.28

Κ.Χ.18		
Τ1	410370.42	4313041.66
Τ2	410371.07	4313041.76
Τ3	410371.25	4313041.12
Τ4	410366.52	4313031.11
Τ5	410368.90	4313018.50
Τ6	410368.66	4313017.97
Τ7	410368.08	4313018.02
Τ8	410357.75	4313026.88

Κ.Χ.19		
Τ1	410399.28	4313050.06
Τ2	410400.65	4313049.18
Τ3	410399.31	4313040.41
Τ4	410395.88	4313037.85
Τ5	410383.74	4313039.47
Τ6	410384.06	4313040.14


Κ.Χ.20		
Τ1	410406.08	4313075.87
Τ2	410406.59	4313075.77
Τ3	410419.74	4313070.97
Τ4	410420.07	4313070.46
Τ5	410419.68	4313070.00
Τ6	410408.12	4313067.53
Τ7	410405.94	4313075.17

Κ.Φ.1		
Τ1	410692.91	4312813.35
Τ2	410727.09	4312835.40
Τ3	410736.22	4312819.10
Τ4	410731.63	4312816.53
Τ5	410718.83	4312811.58
Τ6	410711.63	4312811.88
Τ7	410704.36	4312812.18
Τ8	410694.13	4312811.46

Κ.Χ.21		
Τ1	410350,00	4312942,77
Τ2	410351,97	4312943,18
Τ3	410353,38	4312943,94
Τ4	410354,66	4312945,29
Τ5	410355,57	4312947,22
Τ6	410355,76	4312948,99
Τ7	410351,88	4312948,84

Κ.Χ.22		
Τ1	410367,75	4312949,45
Τ2	410402,66	4312942,75
Τ3	410385,52	4312942,02
Τ4	410385,44	4312944,13
Τ5	410373,98	4312943,69
Τ6	410371,39	4312944,17
Τ7	410369,76	4312945,20
Τ8	410368,27	4312947,23
Τ9	410368,03	4312947,87

Κ.Χ.1		
Τ1	410635.47	4312750.44
Τ2	410680.81	4312744.03
Τ3	410678.70	4312741.16
Τ4	410676.81	4312738.09
Τ5	410675.13	4312734.62
Τ6	410673.79	4312730.73
Τ7	410672.90	4312726.43
Τ8	410672.16	4312715.26
Τ9	410671.61	4312714.61
Τ10	410668.53	4312710.95
Τ11	410667.94	4312710.30
Τ12	410667.26	4312709.56
Τ13	410666.59	4312708.82
Τ14	410665.92	4312708.08
Τ15	410665.26	4312707.33
Τ16	410664.63	4312706.55
Τ17	410661.71	4312702.49
Τ18	410645.39	4312672.89

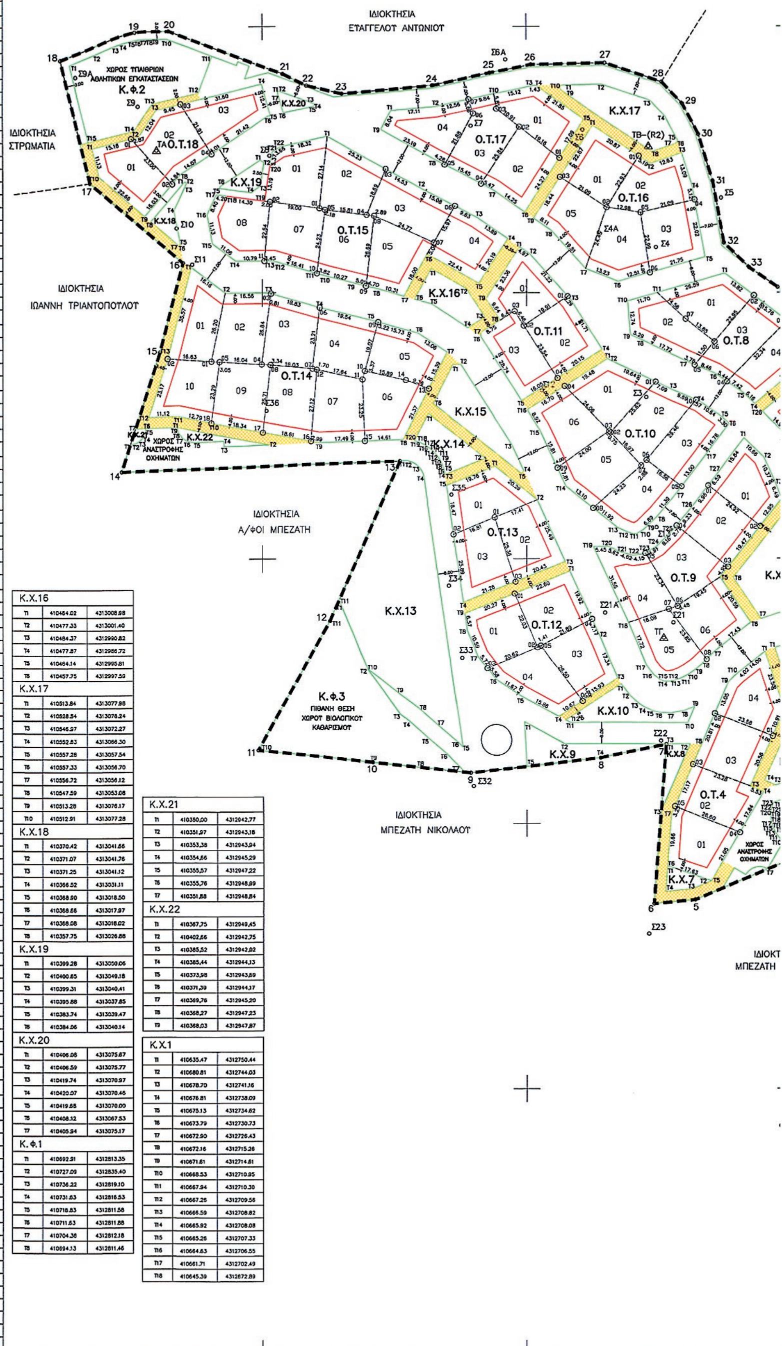

4313200
4313100
4313000
4312900
4312800
4312700
4312600
410200
410300
410400
410500

Μέτρο γραμμικής παραμόρ

ΠΙΝΑΚΑΣ ΣΥΝΤΕΤΑΓΜΕΝΩΝ ΚΑΙ ΥΨΟΜΕΤΡΩΝ ΤΡΙΓΩΝΟΜΕΤΡΙΚΩΝ ΣΗΜΕΙΩΝ–ΥΨΟΜΕΤΡΙΚΩΝ ΑΦΕΤΗΡΙΩΝ & ΠΟΛΥΓΩΝΙΚΩΝ ΣΗΜΕΙΩΝ

ΣΗΜΕΙΟ	Χ	Υ	Η	
ΤΑ	410359,990	4313053,670	133,14	(ΟΡΟΣΗΜΟ)
ΤΒ-(R2)	410546,310	4313055,140	146,98	(ΟΡΟΣΗΜΟ)
ΤΓ	410551,960	4312870,200	119,46	(ΟΡΟΣΗΜΟ)
ΤΔ	410728,710	4312819,225	99,22	(ΟΡΟΣΗΜΟ)
ΤΕ-(R1)	410661,460	4312666,510	76,31	(ΑΤΣΑΛΟΠΡΟΚΑ ΣΤΟ ΠΛΑΚΟΣΤΡΩΤΟ ΕΚΚΛΗΣΑΚΙ)
ΤΖ	410804,970	4312763,080	91,49	(ΑΤΣΑΛΟΠΡΟΚΑ ΣΕ ΒΡΑΧΟ)
Σ1	410754,179	4312805,884	90,11	
Σ2	410682,045	4312714,569	81,01	
Σ3	410545,375	4312960,593	133,02	
Σ4	410549,088	4313017,127	145,83	
Σ4Α	410527,457	4313022,583	144,62	
Σ4Β	410607,201	4312998,618	141,49	
Σ5	410573,859	4313035,785	145,66	
Σ6	410521,342	4313061,272	146,85	
Σ6Α	410492,132	4313087,634	144,28	
Σ7	410479,004	4313062,741	145,35	
Σ8	410402,784	4313051,737	138,93	
Σ9	410352,990	4313069,996	130,32	
Σ9Α	410329,358	4313080,908	125,54	
Σ10	410367,515	4313024,389	132,99	
Σ11	410373,359	4313010,697	131,37	
Σ12	410505,808	4312963,277	126,69	
Σ13	410549,311	4312911,766	125,16	
Σ14	410647,474	4312965,345	138,13	
Σ14Α	410636,937	4312956,714	137,14	
Σ15	410654,428	4312934,944	134,61	
Σ16	410673,388	4312885,679	125,46	
Σ17	410698,699	4312864,497	116,81	
Σ19	410735,504	4312916,591	113,80	
Σ21	410555,616	4312875,966	119,46	
Σ21Α	410529,770	4312879,626	120,96	
Σ22	410550,872	4312831,103	114,36	
Σ23	410546,352	4312758,572	105,10	
Σ24	410603,114	4312723,545	91,52	
Σ25	410607,218	4312805,859	96,35	
Σ26	410596,487	4312685,905	88,04	
Σ27	410673,099	4312789,943	98,92	
Σ32	410479,946	4312814,013	93,39	
Σ33	410475,626	4312862,537	98,57	
Σ34	410470,655	4312889,785	99,74	
Σ35	410471,600	4312923,880	103,14	
Σ36	410401,480	4312955,573	109,32	
Σ37	410610,604	4312860,339	108,25	

ΙΔΙΟΚΤΗΣΙΑ ΑΝΑΣΤΑΣΙΟΥ ΑΝΤΩΝΙΟΥ

ΙΔΙΟΚΤΗΣΙΑ

ΧΩΡΟΣ ΑΝΑΣΤΡΟΦΗΣ ΟΧΗΜΑΤΩΝ

ΧΩΡΟΣ ΕΚΚΛΗΣΙΑΣ

ΑΧΙΛΕΙΟ

ΕΠΑΡΧΙΑΚΗ ΟΔΟΣ ΑΧΙΛΛΕΙΟΥ - ΓΛΥΦΑΣ

ΓΛΥΦΑ

TE-(R1) Εκκλησάκι

Ο.Τ.1 Ο.Τ.2 Ο.Τ.3 Ο.Τ.4 Ο.Τ.5 Ο.Τ.6 Ο.Τ.7 Κ.Χ.1 Κ.Χ.2 Κ.Χ.3 Κ.Χ.4 Κ.Χ.5 Κ.Χ.6 Κ.Φ.1

ΠΙΝΑΚΑΣ ΣΥΝΤΕΤΑΓΜΕΝΩΝ ΚΟΡΥΦΩΝ (Τ) ΟΙΚΟΔΟΜΙΚΩΝ ΤΕΤΡΑΓΩΝΩΝ

Ο.Τ.1

Τ1	410636.69	4312785.82
Τ2	410691.93	4312773.10
Τ3	410690.47	4312764.24
Τ4	410676.82	4312748.63
Τ5	410639.05	4312753.98
Τ6	410635.26	4312783.55

Ο.Τ.2

Τ1	410628.10	4312814.24
Τ2	410632.29	4312814.30
Τ3	410641.51	4312814.06
Τ4	410668.56	4312813.33
Τ5	410672.30	4312809.13
Τ6	410687.33	4312798.96
Τ7	410694.74	4312799.44
Τ8	410699.37	4312799.64
Τ9	410703.32	4312799.72
Τ10	410708.85	4312799.65
Τ11	410712.90	4312794.12
Τ12	410711.41	4312788.77
Τ13	410709.31	4312782.94
Τ14	410707.36	4312778.21
Τ15	410705.90	4312775.03
Τ16	410639.73	4312790.25
Τ17	410626.68	4312809.58

Ο.Τ.3

Τ1	410671.24	4312848.24
Τ2	410681.91	4312845.12
Τ3	410693.28	4312849.56
Τ4	410700.05	4312854.81
Τ5	410713.87	4312871.90
Τ6	410720.05	4312881.05
Τ7	410725.47	4312878.66
Τ8	410738.59	4312886.62
Τ9	410744.98	4312896.11
Τ10	410751.46	4312890.38
Τ11	410754.18	4312885.62
Τ12	410759.52	4312883.34
Τ13	410750.85	4312863.07
Τ14	410727,11	4312841,41
Τ15	410726,99	4312841,29
Τ16	410685,63	4312814,60
Τ17	410680,27	4312818,22
Τ18	410663,54	4312837,03

Ο.Τ.4

Τ1	410590.33	4312864.90
Τ2	410597.72	4312842.59
Τ3	410584.75	4312813.92
Τ4	410589.85	4312811.78
Τ5	410570.10	4312778.27
Τ6	410553.38	4312783.88
Τ7	410554.87	4312803.48
Τ8	410556.28	4312829.77
Τ9	410576.48	4312853.26
Τ10	410579.32	4312856.12

Ο.Τ.5

Τ1	410594.03	4312866.30
Τ2	410607.22	4312870.60
Τ3	410623.11	4312867.62
Τ4	410640.54	4312844.83
Τ5	410651.42	4312832.60
Τ6	410662.36	4312820.31
Τ7	410662.00	4312819.54
Τ8	410641.67	4312820.05
Τ9	410632.53	4312820.31
Τ10	410614.46	4312820.03
Τ11	410603.19	4312838.81

Ο.Τ.6

Τ1	410621.91	4312904.73
Τ2	410634.79	4312901.53
Τ3	410648.05	4312898.50
Τ4	410648.41	4312896.56
Τ5	410649.30	4312894.27
Τ6	410650.41	4312892.74
Τ7	410650.59	4312892.59
Τ8	410656.19	4312888.13
Τ9	410658.10	4312887.17
Τ10	410659.72	4312886.77
Τ11	410662.31	4312886.71
Τ12	410666.70	4312887.69
Τ13	410675.66	4312858.76
Τ14	410672.20	4312855.25
Τ15	410640.64	4312864.47
Τ16	410631.51	4312876.39
Τ17	410625.40	4312887.21
Τ18	410618.75	4312902.32

Ο.Τ.7

Τ1	410607.92	4312970.73
Τ2	410622.04	4312961.04
Τ3	410625.94	4312956.76
Τ4	410627.25	4312953.38
Τ5	410629.38	4312947.10
Τ6	410630.64	4312944.72
Τ7	410631.62	4312943.52
Τ8	410633.18	4312942.16
Τ9	410633.83	4312941.69
Τ10	410635.20	4312940.98
Τ11	410636.48	4312940.50
Τ12	410637.95	4312940.18
Τ13	410639.34	4312940.06
Τ14	410640.46	4312940.09
Τ15	410640.85	4312940.09
Τ16	410642.75	4312940.51
Τ17	410650.14	4312942.70
Τ18	410662.09	4312902.44
Τ19	410648.59	4312903.50
Τ20	410640.89	4312905.26
Τ21	410628.17	4312908.23
Τ22	410614.56	4312911.76
Τ23	410609.58	4312921.98
Τ24	410605.39	4312932.84
Τ25	410600.12	4312944.70
Τ26	410589.39	4312955,16

Ο.Τ.8

Τ1	410575.22	4313007.27
Τ2	410605.70	4312984.14
Τ3	410611.58	4312979.05
Τ4	410586.51	4312957.97
Τ5	410582.10	4312962.27
Τ6	410571.49	4312969.53
Τ7	410560.24	4312974.34
Τ8	410544.23	4312981.94
Τ9	410539.41	4312984.14
Τ10	410538.39	4312996.83
Τ11	410549.65	4313000.02

Ο.Τ.9

Τ1	410582.47	4312945.16
Τ2	410590.10	4312937.72
Τ3	410594.30	4312928.25
Τ4	410596.64	4312922.19
Τ5	410573.35	4312892.97
Τ6	410584.92	4312875.94
Τ7	410571.29	4312865.07
Τ8	410566.36	4312860.10
Τ9	410564.27	4312858.35
Τ10	410561.58	4312856.41
Τ11	410558.92	4312854.92
Τ12	410556.20	4312853.91
Τ13	410554.01	4312853.49
Τ14	410552.09	4312853.54
Τ15	410550.61	4312854.04
Τ16	410547.99	4312856.16
Τ17	410545.50	4312859.53
Τ18	410539.00	4312875.14
Τ19	410525.39	4312904.51
Τ20	410530.84	4312904.59
Τ21	410535.99	4312902.35
Τ22	410540.46	4312901.23
Τ23	410544.58	4312901.80
Τ24	410549.25	4312904.60
Τ25	410555.10	4312910.28
Τ26	410562.80	4312919.42
Τ27	410572.88	4312932.55

Ο.Τ.10

Τ1	410530.85	4312975.22
Τ2	410531.14	4312974.77
Τ3	410555.33	4312963.39
Τ4	410565.69	4312958.96
Τ5	410574.46	4312952.95
Τ6	410576.83	4312950.65
Τ7	410556.72	4312924.32
Τ8	410549.39	4312915.61
Τ9	410544.44	4312910.81
Τ10	410541.93	4312909.30
Τ11	410540.90	4312909.16
Τ12	410538.53	4312909.76
Τ13	410534.62	4312911.46
Τ14	410514.98	4312926.96
Τ15	410505.05	4312948.39
Τ16	410500.26	4312955.91
Τ17	410566,73	4312937,25

Ο.Τ.11

Τ1	410497.32	4313017.27
Τ2	410501.40	4313014.45
Τ3	410517.13	4312996.96
Τ4	410528.71	4312978.60
Τ5	410498.11	4312959.28
Τ6	410482.68	4312983.54
Τ7	410482.70	4312985.04
Τ8	410490.10	4312989.71
Τ9	410484.65	4312997.65

Ο.Τ.12

Τ1	410516.44	4312895.27
Τ2	410527.84	4312870.70
Τ3	410534.51	4312854.70
Τ4	410512.23	4312840.17
Τ5	410498.26	4312847.67
Τ6	410488.55	4312854.14
Τ7	410481.59	4312863.04
Τ8	410477.57	4312872.84
Τ9	410476.64	4312879.35

Ο.Τ.13

Τ1	410488.11	4312934.62
Τ2	410504.04	4312922.03
Τ3	410514.76	4312898.91
Τ4	410476.05	4312883.42
Τ5	410469.75	4312927.33

Ο.Τ.14

Τ1	410373.02	4313009.63
Τ2	410385.94	4312999.92
Τ3	410402.50	4312999.95
Τ4	410421.38	4312994.54
Τ5	410440.84	4312989.84
Τ6	410459.10	4312984.76
Τ7	410469.99	4312977.55
Τ8	410453.48	4312944.70
Τ9	410421.39	4312943.47
Τ10	410382.12	4312950.71
Τ11	410368.09	4312953.57
Τ12	410356.98	4312953.14
Τ13	410364.50	4312976.69

Ο.Τ.15

Τ1	410424.75	4313058.82
Τ2	410459.60	4313039.66
Τ3	410481.50	4313028.23
Τ4	410492.92	4313020.32
Τ5	410481.97	4313003.37
Τ6	410462.47	4313014.46
Τ7	410453.79	4312998.69
Τ8	410443.86	4313001.46
Τ9	410434.42	4313003.74
Τ10	410424.44	4313006.15
Τ11	410419.02	4313007.70
Τ12	410404.99	4313011.72
Τ13	410404.18	4313011.96
Τ14	410389.94	4313011.93
Τ15	410381.09	4313018.57
Τ16	410379.04	4313029.51
Τ17	410382.62	4313037.10
Τ18	410386.78	4313036.54
Τ19	410400.95	4313034.65
Τ20	410402.95	4313047.68
Τ21	410403.77	4313052.99
Τ22	410406.83	4313054.99

Ο.Τ.16

Τ1	410525.14	4313062.82
Τ2	410547.03	4313048.68
Τ3	410558.98	4313052.66
Τ4	410562.83	4313040.16
Τ5	410567.66	4313013.44
Τ6	410534.70	4313004.10
Τ7	410522.41	4313009.00
Τ8	410509.36	4313023.50
Τ9	410502.73	4313028.13

Ο.Τ.17

Τ1	410448.91	4313068.40
Τ2	410465.96	4313069.87
Τ3	410502.64	4313077.78
Τ4	410504.07	4313077.81
Τ5	410521.88	4313065.14
Τ6	410499.44	4313030.41
Τ7	410487.72	4313038.52
Τ8	410465.38	4313050.18
Τ9	410445.06	4313061.35
Τ10	410487,82	4313074,80

Ο.Τ.18

Τ1	410335.63	4313054.39
Τ2	410353.17	4313058.17
Τ3	410359.94	4313068.62
Τ4	410399.80	4313078.42
Τ5	410403.21	4313068.49
Τ6	410402.14	4313066.26
Τ7	410384.20	4313054.56
Τ8	410369.05	4313044.67
Τ9	410355.47	4313028.83
Τ10	410338.26	4313043.58

Ο.Τ.1 Ε = 1441.75

ΟΙΚΟΠΕΔΟ: 01 ΣΗΜΕΙΑ: 5 Ε=480.58

ΣΗΜΕΙΟ	Χ	Υ	ΜΗΚΟΣ
Τ1	410636,685	4312785,824	18.96
01	410655,163	4312781,569	29.59
04	410650,163	4312752,402	11.23
Τ5	410639,048	4312753,975	29.81
Τ6	410635,263	4312783,549	2.68
Τ1	410636,685	4312785,824	

ΟΙΚΟΠΕΔΟ: 02 ΣΗΜΕΙΑ: 4 Ε=480.78

ΣΗΜΕΙΟ	Χ	Υ	ΜΗΚΟΣ
01	410655,163	4312781,569	16,72
02	410671,458	4312777,816	28,16
03	410666,609	4312750,075	16,61
04	410650,163	4312752,402	29,59
01	410655,163	4312781,569	

ΟΙΚΟΠΕΔΟ: 03 ΣΗΜΕΙΑ: 5 Ε=480.39

ΣΗΜΕΙΟ	Χ	Υ	ΜΗΚΟΣ
02	410671,458	4312777,816	21,00
Τ2	410691,927	4312773,102	8,98
Τ3	410690,477	4312764,244	20,74
Τ4	410676,823	4312748,63	10,32
03	410666,609	4312750,075	28,16
02	410671,458	4312777,816	

Ο.Τ.2 Ε = 1921.14

ΟΙΚΟΠΕΔΟ: 01 ΣΗΜΕΙΑ: 8 Ε=480.17

ΣΗΜΕΙΟ	Χ	Υ	ΜΗΚΟΣ
Τ1	410628,105	4312814,239	4,18
Τ2	410632,287	4312814,305	9,23
Τ3	410641,51	4312814,057	13,11
01	410654,814	4312813,705	12,62
02	410651,784	4312801,409	13,58
03	410648,461	4312788,243	8,96
Τ16	410639,727	4312790,254	23,32
Τ17	410626,678	4312809,578	4,87
Τ1	410628,105	4312814,239	

ΟΙΚΟΠΕΔΟ: 02 ΣΗΜΕΙΑ: 7 Ε=480.35

ΣΗΜΕΙΟ	Χ	Υ	ΜΗΚΟΣ
01	410654,814	4312813,705	13,95
Τ4	410668,560	4312813,330	5,63
Τ5	410672,299	4312809,126	0,78
04	410672,947	4312808,687	25,64
05	410663,973	4312784,670	15,92
03	410648,461	4312788,243	13,64
02	410651,798	4312801.470	12,55
01	410654,814	4312813,705	

ΟΙΚΟΠΕΔΟ: 03 ΣΗΜΕΙΑ: 5 Ε=480.29

ΣΗΜΕΙΟ	Χ	Υ	ΜΗΚΟΣ
04	410672,947	4312808,687	17,36
Τ6	410687,328	4312798,962	3,09
06	410690,416	4312799,161	20,14
07	410687,706	4312779,205	24,35
05	410663,973	4312784,67	25,64
04	410672,947	4312808,687	

ΟΙΚΟΠΕΔΟ: 04 ΣΗΜΕΙΑ: 11 Ε=480.33

ΣΗΜΕΙΟ	Χ	Υ	ΜΗΚΟΣ
06	410690,416	4312799,161	4,33
Τ7	410694,737	4312799,438	4,64
Τ8	410699,368	4312799,642	3,95
Τ9	410703,316	4312799,72	5,33
Τ10	410708,847	4312799,653	6,98
Τ11	410712,904	4312794,121	5,56
Τ12	410711,408	4312788,769	6,19
Τ13	410709,313	4312782,944	5,12
Τ14	410707,364	4312778,205	3,51
Τ15	410705,900	4312775,015	18,67
07	410687,706	4312779,205	20,14
06	410690,416	4312799,161	

Ο.Τ.3 Ε = 2880.43

ΟΙΚΟΠΕΔΟ: 01 ΣΗΜΕΙΑ: 7 Ε=480.02

ΣΗΜΕΙΟ	Χ	Υ	ΜΗΚΟΣ
Τ1	410671,242	4312848,237	8,38
01	410679,29	4312845,887	6,52
02	410679,557	4312839,378	24,43
03	410695,926	4312821,244	12,28
Τ16	410685,628	4312814,599	6,47
Τ17	410680,266	4312818,224	25,17
Τ18	410663,537	4312837,034	13,60
Τ1	410671,242	4312848,237	

ΟΙΚΟΠΕΔΟ: 02 ΣΗΜΕΙΑ: 8 Ε=480.03

ΣΗΜΕΙΟ	Χ	Υ	ΜΗΚΟΣ
01	410679,29	4312845,887	6,52
02	410679,557	4312839,378	24,43
03	410695,926	4312821,244	18,40
06	410711,386	4312831,22	13,73
05	410701,865	4312841,114	12,00
04	410693,548	4312849,77	0,33
Τ3	410693,284	4312849,583	12,21
Τ2	410681,91	4312845,122	2,73
01	410679,29	4312845,887	

ΟΙΚΟΠΕΔΟ: 03 ΣΗΜΕΙΑ: 7 Ε=480.07

ΣΗΜΕΙΟ	Χ	Υ	ΜΗΚΟΣ
04	410693,548	4312849,77	8,26
Τ4	410700,059	4312854,86	8,29
07	410705,234	4312861,339	17,24
08	410718,375	4312850,185	12,38
Τ15	410726,989	4312841,288	18,57
06	410711,386	4312831,22	13,73
05	410701,865	4312841,114	12,00
04	410693,548	4312849,77	

ΟΙΚΟΠΕΔΟ: 04 ΣΗΜΕΙΑ: 7 Ε=480.03

ΣΗΜΕΙΟ	Χ	Υ	ΜΗΚΟΣ
07	410705,234	4312861,339	13,52
Τ5	410713,87	4312871,900	2,47
09	410715,084	4312873,929	32,24
10	410738,75	4312852,030	15,76
Τ14	410727,109	4312841,407	0,17
Τ15	410726,989	4312841,288	12,38
08	410718,375	4312850,185	17,24
07	410705,234	4312861,339	

ΟΙΚΟΠΕΔΟ: 05 ΣΗΜΕΙΑ: 6 Ε=480.17

ΣΗΜΕΙΟ	Χ	Υ	ΜΗΚΟΣ
09	410715,084	4312873,929	8,66
Τ6	410720,05	4312881,050	5,90
Τ7	410725,462	4312878,712	3,78
11	410728,692	4312880,672	28,30
Τ13	410750,847	4312863,069	16,38
10	410738,750	4312852,030	32,24
09	410715,084	4312873,929	

ΟΙΚΟΠΕΔΟ: 06 ΣΗΜΕΙΑ: 7 Ε=480.11

ΣΗΜΕΙΟ	Χ	Υ	ΜΗΚΟΣ
11	410728,692	4312880,672	11,54
Τ8	410738,558	4312886,654	11,43
Τ9	410744,939	4312896,142	8,70
Τ10	410751,456	4312890,382	5,46
Τ11	410754,182	4312885,624	22,06
Τ12	410759,524	4312883,351	5,81
Τ13	410750,847	4312863,069	28,30
11	410728,692	4312880,672	

Ο.Τ.4 Ε = 1936.08

ΟΙΚΟΠΕΔΟ: 01 ΣΗΜΕΙΑ: 5 Ε=484.02

ΣΗΜΕΙΟ	Χ	Υ	ΜΗΚΟΣ
05	410556,166	4312806,459	26,60
04	410580,792	4312796,407	21,05
Τ5	410570,100	4312778,272	17,63
Τ6	410553,383	4312783,880	19,66
Τ7	410554,873	4312803,480	3,25
05	410556,166	4312806,459	

ΟΙΚΟΠΕΔΟ: 02 ΣΗΜΕΙΑ: 5 Ε=484.01

ΣΗΜΕΙΟ	Χ	Υ	ΜΗΚΟΣ
05	410556,166	4312806,459	17,17
03	410563,002	4312822,207	23,28
Τ3	410584,755	4312813,917	5,53
Τ4	410589,853	4312811,776	17,84
04	410580,792	4312796,407	26,60
05	410556,166	4312806,459	

ΟΙΚΟΠΕΔΟ: 03 ΣΗΜΕΙΑ: 4 Ε=484.03

ΣΗΜΕΙΟ	Χ	Υ	ΜΗΚΟΣ
03	410563,002	4312822,207	20,81
02	410571,287	4312841,294	23,58
01	410593,224	4312832,651	20,56
Τ3	410584,755	4312813,917	23,28
03	410563,002	4312822,207	

ΟΙΚΟΠΕΔΟ: 04 ΣΗΜΕΙΑ: 6 Ε=484.02

ΣΗΜΕΙΟ	Χ	Υ	ΜΗΚΟΣ
02	410571,287	4312841,294	13,05
Τ9	410576,483	4312853,265	4,02
Τ10	410579,316	4312856,118	14,09
Τ1	410590,329	4312864,903	23,50
Τ2	410597,719	4312842,592	10,91
01	410593,224	4312832,651	23,58
02	410571,287	4312841,294	

Ο.Τ.5 Ε = 1920.16

ΟΙΚΟΠΕΔΟ: 01 ΣΗΜΕΙΑ: 5 Ε=480.03

ΣΗΜΕΙΟ	Χ	Υ	ΜΗΚΟΣ
Τ1	410594,029	4312866,302	13,88
Τ2	410607,224	4312870,604	16,16
Τ3	410623,108	4312867,616	11,08
01	410629,841	4312858,816	31,61
05	410599,910	4312848,866	18,59
Τ1	410594,029	4312866,302	

ΟΙΚΟΠΕΔΟ: 02 ΣΗΜΕΙΑ: 6 Ε=480.01

ΣΗΜΕΙΟ	Χ	Υ	ΜΗΚΟΣ
05	410599,910	4312848,866	31,61
01	410629,841	4312858,816	15,00
02	410638,956	4312846,903	9,41
03	410630,037	4312843,915	26,26
04	410605,146	4312835,560	3,79
Τ11	410603,195	4312838,815	10,38
05	410599,910	4312848,866	

Ο.Τ.5

ΟΙΚΟΠΕΔΟ: 03 ΣΗΜΕΙΑ

ΣΗΜΕΙΟ	Χ
04	410605,146
03	410630,037
07	410634,338
06	410634,484
Τ9	410632,525
Τ10	410614,457
04	410605,146

ΟΙΚΟΠΕΔΟ: 04 ΣΗΜΕΙΑ

ΣΗΜΕΙΟ	Χ
03	410630,037
02	410638,956
Τ4	410640,543
Τ5	410651,420
Τ6	410662,360
Τ7	410662,005
Τ8	410641,671
06	410634,484
07	410634,338
03	410630,037

Ο.Τ.6

ΟΙΚΟΠΕΔΟ: 01 ΣΗΜΕΙΑ

ΣΗΜΕΙΟ	Χ
Τ18	410618,739
Τ1	410621,909
Τ2	410634,786
Τ3	410648,051
Τ4	410648,409
Τ5	410649,301
Τ6	410650,410

410600 410700 410800 410900 411000

...ρφωσης (Κ) στο κέντρο Φύλλου: 0,999697

ΠΙΝΑΚΑΣ ΣΥΝΤΕΤΑΓΜΕΝΩΝ ΚΟΡΥΦΩΝ ΟΙΚΟΠΕΔΩΝ

Ο.Τ.9 Ε = 2882.40

ΟΙΚΟΠΕΔΟ: 04 ΣΗΜΕΙΑ: 9 Ε=480.82

ΣΗΜΕΙΟ	Χ	Υ	ΜΗΚΟΣ
05	410545,040	4312902,072	23,34
06	410557,190	4312882,148	3,48
07	410553,888	4312881,045	16,08
Τ18	410538,662	4312875,879	31,55
Τ19	410525,391	4312904,506	5,45
Τ20	410530,836	4312904,598	5,62
Τ21	410535,986	4312902,354	4,62
Τ22	410540,463	4312901,230	4,16
Τ23	410544,579	4312901,795	0,54
05	410545,040	4312902,072	

ΟΙΚΟΠΕΔΟ: 05 ΣΗΜΕΙΑ: 13 Ε=480.50

ΣΗΜΕΙΟ	Χ	Υ	ΜΗΚΟΣ
Τ18	410538,662	4312875,879	16,08
07	410553,888	4312881,045	23,85
08	410568,238	4312861,993	2,67
Τ8	410566,359	4312860,100	2,73
Τ9	410564,266	4312858,346	3,31
Τ10	410561,581	4312856,407	3,05
Τ11	410558,915	4312854,925	2,90
Τ12	410556,203	4312853,907	2,23
Τ13	410554,008	4312853,485	1,91
Τ14	410552,098	4312853,542	1,56
Τ15	410550,814	4312854,037	3,37
Τ16	410547,993	4312856,161	4,19
Τ17	410545,501	4312859,529	17,72
Τ18	410538,662	4312875,879	

ΟΙΚΟΠΕΔΟ: 06 ΣΗΜΕΙΑ: 6 Ε=480.30

ΣΗΜΕΙΟ	Χ	Υ	ΜΗΚΟΣ
07	410553,888	4312881,045	3,48
06	410557,190	4312882,148	19,45
Τ5	410573,349	4312892,967	20,59
Τ6	410584,917	4312875,935	17,43
Τ7	410571,290	4312865,066	4,33
08	410568,238	4312861,993	23,85
07	410553,888	4312881,045	

Ο.Τ.10 Ε = 2882.22

ΟΙΚΟΠΕΔΟ: 01 ΣΗΜΕΙΑ: 6 Ε=480.21

ΣΗΜΕΙΟ	Χ	Υ	ΜΗΚΟΣ
Τ1	410530,850	4312975,217	0,53
Τ2	410531,135	4312974,768	19,64
01	410548,907	4312966,410	25,61
02	410531,868	4312947,285	0,71
03	410531,366	4312947,789	24,06
04	410514,380	4312964,824	19,48
Τ1	410530,850	4312975,217	

ΟΙΚΟΠΕΔΟ: 02 ΣΗΜΕΙΑ: 6 Ε=480.34

ΣΗΜΕΙΟ	Χ	Υ	ΜΗΚΟΣ
01	410548,907	4312966,410	7,09
Τ3	410555,328	4312963,391	9,69
10	410564,241	4312959,582	29,46
06	410545,489	4312936,861	2,86
07	410543,467	4312934,841	17,01
02	410531,868	4312947,285	25,61
01	410548,907	4312966,410	

ΟΙΚΟΠΕΔΟ: 03 ΣΗΜΕΙΑ: 7 Ε=480.39

ΣΗΜΕΙΟ	Χ	Υ	ΜΗΚΟΣ
10	410564,241	4312959,582	1,57
Τ4	410565,687	4312958,964	10,64
Τ5	410574,467	4312952,951	3,30
Τ6	410576,832	4312950,647	16,78
Τ17	410566,734	4312937,248	13,00
05	410558,775	4312926,972	16,56
06	410545,489	4312936,861	29,46
10	410564,241	4312959,582	

ΟΙΚΟΠΕΔΟ: 04 ΣΗΜΕΙΑ: 11 Ε=480.30

ΣΗΜΕΙΟ	Χ	Υ	ΜΗΚΟΣ
06	410545,489	4312936,861	16,56
05	410558,775	4312926,972	3,35
Τ7	410556,723	4312924,323	11,39
Τ8	410549,387	4312915,609	6,89
Τ9	410544,440	4312910,813	2,93
Τ10	410541,932	4312909,305	1,04
Τ11	410540,898	4312909,163	2,45
Τ12	410538,526	4312909,759	4,26
Τ13	410534,618	4312911,459	11,92
08	410525,263	4312918,843	24,23
07	410543,467	4312934,841	2,86
06	410545,489	4312936,861	

ΟΙΚΟΠΕΔΟ: 05 ΣΗΜΕΙΑ: 6 Ε=480.65

ΣΗΜΕΙΟ	Χ	Υ	ΜΗΚΟΣ
03	410531,366	4312947,789	0,71
02	410531,868	4312947,285	17,01
07	410543,467	4312934,841	24,23
08	410525,263	4312918,843	13,10
Τ14	410514,982	4312926,958	7,81
09	410511,697	4312934,042	24,00
03	410531,366	4312947,789	

ΟΙΚΟΠΕΔΟ: 06 ΣΗΜΕΙΑ: 5 Ε=480.33

ΣΗΜΕΙΟ	Χ	Υ	ΜΗΚΟΣ
04	410514,380	4312964,824	24,06
03	410531,366	4312947,789	24,00
09	410511,697	4312934,042	15,81
Τ15	410505,047	4312948,387	8,92
Τ16	410500,258	4312955,912	16,70
04	410514,380	4312964,824	

Ο.Τ.11 Ε = 1440.03

ΟΙΚΟΠΕΔΟ: 01 ΣΗΜΕΙΑ: 7 Ε=480.01

ΣΗΜΕΙΟ	Χ	Υ	ΜΗΚΟΣ
Τ1	410497,322	4313017,274	4,97
Τ2	410501,405	4313014,445	21,22
01	410515,805	4312998,875	19,91
02	410499,005	4312987,889	6,46
03	410495,539	4312993,137	6,43
Τ8	410490,101	4312989,706	9,84
Τ9	410484,649	4312997,855	23,36
Τ1	410497,322	4313017,274	

ΟΙΚΟΠΕΔΟ: 02 ΣΗΜΕΙΑ: 5 Ε=480.01

ΣΗΜΕΙΟ	Χ	Υ	ΜΗΚΟΣ
01	410515,805	4312998,875	2,29
Τ3	410517,140	4312996,970	21,71
Τ4	410528,717	4312978,600	20,15
04	410511,679	4312967,849	23,54
02	410499,005	4312987,689	19,91
01	410515,805	4312998,875	

ΟΙΚΟΠΕΔΟ: 03 ΣΗΜΕΙΑ: 7 Ε=480.01

ΣΗΜΕΙΟ	Χ	Υ	ΜΗΚΟΣ
03	410495,539	4312993,137	6,46
02	410499,005	4312987,689	23,54
04	410511,679	4312967,849	16,05
Τ5	410498,110	4312959,286	28,74
Τ6	410482,683	4312983,538	1,50
Τ7	410482,699	4312985,035	8,75
Τ8	410490,101	4312989,706	6,43
03	410495,539	4312993,137	

Ο.Τ.12 Ε = 1922.92

ΟΙΚΟΠΕΔΟ: 01 ΣΗΜΕΙΑ: 6 Ε=480.90

ΣΗΜΕΙΟ	Χ	Υ	ΜΗΚΟΣ
01	410495,458	4312886,878	22,03
02	410504,081	4312866,602	20,62
03	410485,110	4312858,535	5,72
Τ7	410481,588	4312863,039	10,59
Τ8	410477,574	4312872,841	6,57
Τ9	410476,639	4312879,348	20,27
01	410495,458	4312886,878	

ΟΙΚΟΠΕΔΟ: 02 ΣΗΜΕΙΑ: 5 Ε=480.73

ΣΗΜΕΙΟ	Χ	Υ	ΜΗΚΟΣ
Τ1	410516,444	4312895,274	19,92
04	410524,821	4312877,204	21,89
05	410505,333	4312867,242	1,41
02	410504,081	4312866,602	22,03
01	410495,458	4312886,878	22,60
Τ1	410516,444	4312895,274	

ΟΙΚΟΠΕΔΟ: 03 ΣΗΜΕΙΑ: 5 Ε=480.67

ΣΗΜΕΙΟ	Χ	Υ	ΜΗΚΟΣ
04	410524,821	4312877,204	7,17
Τ2	410527,835	4312870,702	17,34
Τ3	410534,514	4312854,699	15,93
06	410521,169	4312845,995	26,50
05	410505,333	4312867,242	21,89
04	410524,821	4312877,204	

ΟΙΚΟΠΕΔΟ: 04 ΣΗΜΕΙΑ: 7 Ε=480.62

ΣΗΜΕΙΟ	Χ	Υ	ΜΗΚΟΣ
05	410505,333	4312867,242	26,50
06	410521,169	4312845,995	10,87
Τ4	410512,233	4312840,166	15,88
Τ5	41049,.262	4312847,674	11,67
Τ6	410488,549	4312854,137	5,58
03	410485,110	4312858,535	20,62
02	410504,081	4312866,802	1,41
05	410505,333	4312867,242	

Ο.Τ.13 Ε = 1440.14

ΟΙΚΟΠΕΔΟ: 01 ΣΗΜΕΙΑ: 5 Ε=480.03

ΣΗΜΕΙΟ	Χ	Υ	ΜΗΚΟΣ
Τ1	410488,113	4312934,616	20,29
Τ2	410504,038	4312922,034	17,41
01	410487,932	4312915,428	16,81
02	410472,375	4312909,046	18,47
Τ5	410469,750	4312927,330	19,76
Τ1	410488,113	4312934,616	

ΟΙΚΟΠΕΔΟ: 02 ΣΗΜΕΙΑ: 4 Ε=480.07

ΣΗΜΕΙΟ	Χ	Υ	ΜΗΚΟΣ
Τ2	410504,038	4312922,034	25,49
Τ3	410514,759	4312898,908	20,43
03	410495,794	4312891,320	25,36
01	410487,932	4312915,428	17,41
Τ2	410504,038	4312922,034	

Ο.Τ.13 Ε = 1440.14

ΟΙΚΟΠΕΔΟ: 03 ΣΗΜΕΙΑ: 4 Ε=480.04

ΣΗΜΕΙΟ	Χ	Υ	ΜΗΚΟΣ
02	410472,375	4312909,046	16,81
01	410487,932	4312915,428	25,36
03	410495,794	4312891,320	21,26
Τ4	410476,054	4312883,423	25,89
02	410472,375	4312909,046	

Ο.Τ.14 Ε = 4801.06

ΟΙΚΟΠΕΔΟ: 01 ΣΗΜΕΙΑ: 5 Ε=480.04

ΣΗΜΕΙΟ	Χ	Υ	ΜΗΚΟΣ
Τ1	410373,020	4313009,628	16,16
Τ2	410385,941	4312999,920	26,20
01	410380,630	4312974,268	18,83
02	410364,024	4312975,214	1,55
Τ13	410364,024	4312975,214	35,57
Τ1	410373,020	4313009,628	

ΟΙΚΟΠΕΔΟ: 02 ΣΗΜΕΙΑ: 6 Ε=480.03

ΣΗΜΕΙΟ	Χ	Υ	ΜΗΚΟΣ
Τ2	410385,941	4312999,920	16,56
Τ3	410402,501	4312999,953	0,81
03	410403,276	4312999,731	26,84
04	410399,680	4312973,131	16,04
05	410383,673	4312974,094	3,05
01	410380,630	4312974,267	26,20
Τ2	410385,941	4312999,920	

ΟΙΚΟΠΕΔΟ: 03 ΣΗΜΕΙΑ: 6 Ε=480.02

ΣΗΜΕΙΟ	Χ	Υ	ΜΗΚΟΣ
03	410403,276	4312999,731	18,83
Τ4	410421,376	4312994,542	0,48
06	410421,844	4312994,429	23,21
07	410418,971	4312971,396	16,03
08	410403,014	4312972,927	3,34
04	410399,680	4312973,131	26,84
03	410403,276	4312999,731	

ΟΙΚΟΠΕΔΟ: 04 ΣΗΜΕΙΑ: 7 Ε=480.18

ΣΗΜΕΙΟ	Χ	Υ	ΜΗΚΟΣ
06	410421,844	4312994,429	19,54
Τ5	410443,942	4312988,977	3,22
09	410443,942	4312988,977	19,07
10	410438,817	4312970,606	3,37
11	410437,889	4312967,372	17,64
12	410420,632	4312971,042	1,70
07	410418,971	4312971,398	23,21
06	410421,844	4312994,429	

ΟΙΚΟΠΕΔΟ: 05 ΣΗΜΕΙΑ: 6 Ε=480.18

ΣΗΜΕΙΟ	Χ	Υ	ΜΗΚΟΣ
09	410443,942	4312988,977	15,73
Τ6	410459,095	4312984,760	13,06
Τ7	410469,985	4312977,552	15,39
13	410463,075	4312963,802	9,36
14	410454,319	4312967,104	15,89
10	410438,817	4312970,606	19,07
09	410443,942	4312988,977	

ΟΙΚΟΠΕΔΟ: 06 ΣΗΜΕΙΑ: 6 Ε=480.14

ΣΗΜΕΙΟ	Χ	Υ	ΜΗΚΟΣ
10	410438,817	4312970,606	15,89
14	410454,319	4312967,104	9,36
13	410463,075	4312963,802	21,37
Τ8	410453,478	4312944,705	14,61
15	410438,876	4312944,144	23,25
11	410437,889	4312967,372	3,37
10	410438,817	4312970,606	

ΟΙΚΟΠΕΔΟ: 07 ΣΗΜΕΙΑ: 5 Ε=480.11

ΣΗΜΕΙΟ	Χ	Υ	ΜΗΚΟΣ
12	410420,632	4312971,042	17,64
11	410437,889	4312967,372	23,25
15	410438,876	4312944,144	17,49
Τ9	410421,397	4312943,473	2,99
16	410418,458	4312944,014	27,12
12	410420,632	4312971,042	

ΟΙΚΟΠΕΔΟ: 08 ΣΗΜΕΙΑ: 5 Ε=480.25

ΣΗΜΕΙΟ	Χ	Υ	ΜΗΚΟΣ
08	410403,014	4312972,927	16,03
07	410418,971	4312971,396	1,70
12	410420,632	4312971,042	27,12
16	410418,458	4312944,014	18,61
17	410400,158	4312947,381	25,71
08	410403,014	4312972,927	

ΟΙΚΟΠΕΔΟ: 09 ΣΗΜΕΙΑ: 6 Ε=480.06

ΣΗΜΕΙΟ	Χ	Υ	ΜΗΚΟΣ
05	410383,673	4312974,094	16,04
04	410399,680	4312973,131	3,34
08	410403,014	4312972,927	25,71
17	410400,158	4312947,381	18,34
Τ10	410382,116	4312950,701	1,52
18	410380,623	4312951,006	23,29
05	410383,673	4312974,094	

ΟΙΚΟΠΕΔΟ: 10 ΣΗΜΕΙΑ: 6 Ε=480.05

ΣΗΜΕΙΟ	Χ	Υ	ΜΗΚΟΣ
02	410364,024	4312975,214	16,83
01	410380,630	4312974,268	3,05
05	410383,673	4312974,094	23,29
18	410380,623	4312951,006	12,79
Τ11	410368,091	4312953,570	11,12
Τ12	410356,979	4312953,143	23,17
02	410364,024	4312975,214	

Ο.Τ.15 Ε = 3849.22

ΟΙΚΟΠΕΔΟ: 01 ΣΗΜΕΙΑ: 7 Ε=481.17

ΣΗΜΕΙΟ	Χ	Υ	ΜΗΚΟΣ
Τ1	410424,748	4313058,817	27,14
01	410421,767	4313031,843	19,00
02	410402,939	4313034,381	2,00
Τ19	410400,952	4313034,645	13,19
Τ20	410402,951	4313047,683	5,37
Τ21	410403,765	4313052,990	3,66
Τ22	410406,829	4313054,988	18,32
Τ1	410424,748	4313058,817	

ΟΙΚΟΠΕΔΟ: 02 ΣΗΜΕΙΑ: 5 Ε=481.19

ΣΗΜΕΙΟ	Χ	Υ	ΜΗΚΟΣ
Τ1	410424,748	4313058,817	25,23
03	410446,861	4313046,664	18,69
04	410439,565	4313029,454	15,81
05	410423,860	4313031,229	2,18
01	410421,767	4313031,843	27,14
Τ1	410424,748	4313058,817	

ΟΙΚΟΠΕΔΟ: 03 ΣΗΜΕΙΑ: 6 Ε=481.23

ΣΗΜΕΙΟ	Χ	Υ	ΜΗΚΟΣ
03	410446,861	4313046,664	14,53
Τ2	410459,597	4313039,664	15,08
06	410472,967	4313032,686	15,97
07	410464,997	4313018,848	24,77
08	410442,434	4313029,067	2,89
04	410439,565	4313029,454	18,69
03	410446,861	4313046,664	

ΟΙΚΟΠΕΔΟ: 04 ΣΗΜΕΙΑ: 6 Ε=481.15

ΣΗΜΕΙΟ	Χ	Υ	ΜΗΚΟΣ
06	410472,967	4313032,686	9,63
Τ3	410481,503	4313028,231	13,89
Τ4	410492,922	4313020,321	20,19
Τ5	410481,969	4313003,365	22,43
Τ6	410462,469	4313014,460	5,06
07	410464,997	4313018,848	15,97
06	410472,967	4313032,686	

ΟΙΚΟΠΕΔΟ: 05 ΣΗΜΕΙΑ: 6 Ε=481.15

ΣΗΜΕΙΟ	Χ	Υ	ΜΗΚΟΣ
08	410442,434	4313029,067	24,77
07	410464,997	4313018,848	5,06
Τ6	410462,469	4313014,460	18,00
Τ7	410453,792	4312998,692	10,31
Τ8	410443,858	4313001,456	4,70
09	410439,293	4313002,559	26,69
08	410442,434	4313029,067	

ΟΙΚΟΠΕΔΟ: 06 ΣΗΜΕΙΑ: 7 Ε=481.10

ΣΗΜΕΙΟ	Χ	Υ	ΜΗΚΟΣ
05	410423,860	4313031,229	15,81
04	410439,565	4313029,454	2,89
08	410442,434	4313029,067	26,69
09	410439,293	4313002,559	5,01
Τ9	410434,422	4313003,736	10,27
Τ10	410424,440	4313006,147	3,82
10	410420,764	4313007,201	24,23
05	410423,860	4313031,229	

ΟΙΚΟΠΕΔΟ: 07 ΣΗΜΕΙΑ: 8 Ε=481.10

ΣΗΜΕΙΟ	Χ	Υ	ΜΗΚΟΣ
02	410402,939	4313034,381	19,00
01	410421,767	4313031,843	3,05
05	410423,860	4313031,229	24,23
10	410420,764	4313007,201	1,81
Τ11	410419,023	4313007,700	16,41
Τ12	410404,178	4313011,957	0,85
Τ13	410404,178	4313011,957	3,45
11	410400,725	4313011,950	22,54
02	410402,939	4313034,381	

ΟΙΚΟΠΕΔΟ: 08 ΣΗΜΕΙΑ: 8 Ε=481.13

ΣΗΜΕΙΟ	Χ	Υ	ΜΗΚΟΣ
Τ17	410382,622	4313037,098	4,20
Τ18	410386,783	4313036,541	14,30
Τ19	410400,952	4313034,645	2,00
02	410402,939	4313034,381	22,54
11	410400,725	4313011,950	10,79
Τ14	410389,936	4313011,928	11,06
Τ15	410381,093	4313018,573	11,13
Τ16	410379,035	4313029,506	8,40
Τ17	410382,622	4313037,098	

Ο.Τ.16 Ε = 2400.63

ΟΙΚΟΠΕΔΟ: 01 ΣΗΜΕΙΑ: 4 Ε=480.35

ΣΗΜΕΙΟ	Χ	Υ	ΜΗΚΟΣ
Τ1	410525,138	4313062,822	20,87
01	410542,667	4313051,499	22,93
02	410530,408	4313032,118	21,09
03	410512,732	4313043,616	22,87
Τ1	410525,138	4313062,822	

ΟΙΚΟΠΕΔΟ: 02 ΣΗΜΕΙΑ: 7 Ε=480.03

ΣΗΜΕΙΟ	Χ	Υ	ΜΗΚΟΣ
01	410542,667	4313051,499	5,19
Τ2	410547,030	4313048,680	12,63
Τ3	410559,010	4313052,672	13,09
Τ4	410562,856	4313040,164	5,12
04	410563,768	4313035,122	21,09
05	410543,254	4313030,241	12,98
02	410530,408	4313032,118	22,93
01	410542,667	4313051,499	

ΟΙΚΟΠΕΔΟ: 03 ΣΗΜΕΙΑ: 4 Ε=480.02

ΣΗΜΕΙΟ	Χ	Υ	ΜΗΚΟΣ
05	410543,254	4313030,241	21,09
04	410563,768	4313035,122	22,02
Τ5	410567,685	4313013,451	21,75
06	410546,756	4313007,518	22,99
05	410543,254	4313030,241	

ΟΙΚΟΠΕΔΟ: 04 ΣΗΜΕΙΑ: 5 Ε=480.04

ΣΗΜΕΙΟ	Χ	Υ	ΜΗΚΟΣ
02	410530,408	4313032,118	12,98
05	410543,254	4313030,241	22,99
06	410546,756	4313007,518	12,51
Τ6	410534,722	4313004,107	13,23
Τ7	410522,437	4313009,005	24,45
02	410530,408	4313032,118	

ΟΙΚΟΠΕΔΟ: 05 ΣΗΜΕΙΑ: 5 Ε=480.19

ΣΗΜΕΙΟ	Χ	Υ	ΜΗΚΟΣ
03	410512,732	4313043,616	21,09
02	410530,408	4313032,118	24,45
Τ7	410522,437	4313009,005	19,51
Τ8	410509,390	4313023,512	8,11
Τ9	410502,727	4313028,128	18,44
03	410512,732	4313043,616	

Ο.Τ.17 Ε = 1924.63

ΟΙΚΟΠΕΔΟ: 01 ΣΗΜΕΙΑ: 7 Ε=481.13

ΣΗΜΕΙΟ	Χ	Υ	ΜΗΚΟΣ
Τ4	410504,075	4313077,810	21,85
Τ5	410521,876	4313065,144	17,09
01	410512,604	4313050,791	19,16
02	410497,389	4313062,431	10,91
03	410488,727	4313069,057	5,81
Τ10	410487,817	4313074,797	15,12
Τ3	410502,641	4313077,785	1,43
Τ4	410504,075	4313077,810	

ΟΙΚΟΠΕΔΟ: 02 ΣΗΜΕΙΑ: 5 Ε=481.21

ΣΗΜΕΙΟ	Χ	Υ	ΜΗΚΟΣ
02	410497,389	4313062,431	19,16
01	410512,604	4313050,791	24,27
Τ6	410499,437	4313030,406	14,25
Τ7	410487,720	4313038,523	5,47
04	410482,871	4313041,053	25,84
02	410497,389	4313062,431	

ΟΙΚΟΠΕΔΟ: 03 ΣΗΜΕΙΑ: 7 Ε=481.11

ΣΗΜΕΙΟ	Χ	Υ	ΜΗΚΟΣ
Τ10	410487,817	4313074,797	5,81
03	410488,727	4313069,057	10,91
02	410497,389	4313062,431	25,84
04	410482,871	4313041,053	15,45
05	410469,170	4313048,201	21,88
06	410479,943	4313067,247	5,68
07	410478,216	4313072,633	9,84
Τ10	410487,817	4313074,797	

ΟΙΚΟΠΕΔΟ: 04 ΣΗΜΕΙΑ: 7 Ε=481.17

ΣΗΜΕΙΟ	Χ	Υ	ΜΗΚΟΣ
07	410478,216	4313072,633	5,66
06	410479,943	4313067,247	21,88
05	410469,170	4313048,201	4,28
Τ8	410465,377	4313050,181	23,19
Τ9	410445,055	4313061,349	8,04
Τ1	410448,913	4313068,399	17,11
Τ2	410465,963	4313069,871	12,58
07	410478,216	4313072,633	

Ο.Τ.18 Ε = 1442.43

ΟΙΚΟΠΕΔΟ: 01 ΣΗΜΕΙΑ: 5 Ε=480.83

ΣΗΜΕΙΟ	Χ	Υ	ΜΗΚΟΣ
01	410350,386	4313057,983	23,00
02	410365,903	4313041,002	16,03
Τ9	410355,471	4313028,830	22,66
Τ10	410338,265	4313043,577	11,13
Τ1	410335,633	4313054,394	15,18
01	410350,386	4313057,983	

ΟΙΚΟΠΕΔΟ: 02 ΣΗΜΕΙΑ: 7 Ε=480.84

ΣΗΜΕΙΟ	Χ	Υ	ΜΗΚΟΣ
01	410350,386	4313057,983	2,87
Τ2	410353,173	4313058,661	12,04
Τ3	410359,938	4313068,820	9,45
03	410369,117	4313070,876	21,91
04	410380,840	4313052,364	14,07
Τ8	410369,051	4313044,875	4,84
02	410365,903	4313041,002	23,00
01	410350,386	4313057,983	

ΟΙΚΟΠΕΔΟ: 03 ΣΗΜΕΙΑ: 6 Ε=480.76

ΣΗΜΕΙΟ	Χ	Υ	ΜΗΚΟΣ
03	410369,117	4313070,876	31,60
Τ4	410399,805	4313078,416	12,41
Τ5	410403,214	4313066,486	1,10
Τ6	410402,141	4313066,257	21,42
Τ7	410384,200	4313054,555	4,01
04	410380,840	4313052,364	21,91
03	410369,117	4313070,876	

411100

411200

ΚΩΔΙΚΟΣ ΦΥΛΛΟΥ
04102–43126/1

ΥΠΟΜΝΗΜΑ

ΕΜΒΑΔΟΝ ΙΔΙΟΚΤΗΣΙΑΣ
ΜΕ ΣΤΟΙΧΕΙΑ (1,2,3,4,5,.........54,55,56,1)=
= 82.668 Τ.Μ.

ΙΔΙΩΤΙΚΗ ΔΑΣΙΚΗ ΕΚΤΑΣΗ
ΜΕ ΣΤΟΙΧΕΙΑ (47,47α,47β,47γ,47δ,49,48,47)
= 550,00 Τ.Μ.

ΠΟΛΕΟΔΟΜΗΜΕΝΗ ΕΚΤΑΣΗ :
82.668,00–550,00 = 82.118,00 Τ.Μ.

- ΟΡΙΟ ΙΔΙΟΚΤΗΣΙΑΣ ΟΙΚΙΣΤΙΚΟΥ ΣΥΛΛΟΓΟΥ
- ΟΡΙΟ ΟΙΚΙΣΜΟΥ – ΠΟΛΕΟΔΟΜΗΜΕΝΗΣ ΕΚΤΑΣΗΣ (ΦΕΚ187/ΑΑΠ/28–05–2013)
- ΡΥΜΟΤΟΜΙΚΗ ΓΡΑΜΜΗ
- ΟΙΚΟΔΟΜΙΚΗ ΓΡΑΜΜΗ
- ΠΕΖΟΔΡΟΜΟΣ
- Τ8 ΚΟΡΥΦΗ Ο.Τ. – Κ.Χ.
- ΟΡΙΑ ΟΙΚΟΠΕΔΩΝ
- 01Ο ΚΟΡΥΦΕΣ ΟΙΚΟΠΕΔΩΝ
- 01 Α/Α ΟΙΚΟΠΕΔΩΝ ΣΕ ΚΑΘΕ Ο.Τ.
- Σ ΠΟΛΥΓΩΝΟΜΕΤΡΙΚΟ ΣΗΜΕΙΟ (ΣΤΑΣΗ)

ΠΙΝΑΚΑΣ ΣΥΝΤΕΤΑΓΜΕΝΩΝ ΟΡΙΩΝ ΕΚΤΑΣΗΣ

ΣΗΜΕΙΟ	Χ	Υ	ΣΗΜΕΙΟ	Χ	Υ	ΣΗΜΕΙΟ	Χ	Υ	ΣΗΜΕΙΟ	Χ	Υ
1	410645.392	4312672.889	29	410559.079	4313071.141	15	410361.164	4312977.615	43	410714.547	4312885.400
2	410629.600	4312796.292	30	410565.143	4313059.717	16	410369.857	4313011.209	44	410732.661	4312912.253
3	410614.945	4312798.394	31	410570.536	4313042.182	17	410334.765	4313041.286	45	410754.568	4312892.889
4	410598.848	4312785.645	32	410574.734	4313018.958	18	410323.601	4313087.175	46	410756.953	4312888.726
5	410563.921	4312771.373	33	410584.317	4313009.551	19	410351.791	4313097.727	47	410764.774	4312885.399
6	410548.334	4312769.871	34	410595.193	4313002.014	20	410364.573	4313098.162	48	410772.735	4312881.018
7	410552.886	4312829.758	35	410609.971	4312990.793	21	410407.817	4313082.183	49	410762.186	4312848.706
8	410528.015	4312824.637	36	410621.720	4312980.750	22	410416.806	4313077.798	50	410738.168	4312799.069
9	410478.784	4312818.962	37	410649.998	4312957.137	23	410429.859	4313074.915	51	410723.601	4312775.752
10	410441.900	4312822.958	38	410669.539	4312891.346	24	410464.626	4313077.918	52	410705.086	4312751.651
11	410398.419	4312827.605	39	410681.573	4312852.465	25	410486.039	4313082.745	53	410695.213	4312740.138
12	410425.644	4312876.503	40	410689.769	4312855.666	26	410501.666	4313085.894	54	410677.613	4312721.558
13	410452.102	4312936.579	41	410695.085	4312859.821	27	410529.631	4313086.389	55	410668.527	4312710.949
14	410346.773	4312932.527	42	410708.057	4312876.092	28	410551.263	4313079.378	56	410661.704	4312702.486

Αριθμ. Πρωτ. 5657/16-12-2014
Θεωρείται το παρόν σχέδιο της εφαρμογής της πολ. μελέτης, όπως αυτή εγκρίθηκε σύμφωνα με το από 16-5-2013 π.δ/γμα (ΦΕΚ 187/ΑΑΠ/28-5-2013)
Ο Γενικός Υπάλληλος
Γεωργία Κυρίτση Παπανάγνου
Αρχ. Μηχ/κος με Β β

ΕΡΓΟΔΟΤΗΣ:	ΣΥΛΛΟΓΟΣ ΠΑΡΑΘΕΡΙΣΤΙΚΟΥ ΟΙΚΙΣΜΟΥ ΓΛΥΦΑΣ, ΥΠΑΛΛΗΛΩΝ ΙΚΑ ΛΑΜΙΑΣ
ΕΡΓΟ:	ΕΦΑΡΜΟΓΗ ΠΟΛΕΟΔΟΜΙΚΗΣ ΜΕΛΕΤΗΣ ΣΕ ΕΚΤΑΣΗ ΙΔΙΟΚΤΗΣΙΑΣ ΥΠΑΛΛΗΛΩΝ ΙΚΑ ΣΤΗ ΘΕΣΗ: "ΚΟΝΑΚΙ" Τ.Κ. ΓΛΥΦΑΣ Δ.Ε. ΠΕΛΑΣΓΙΑΣ ΔΗΜΟΥ ΣΤΥΛΙΔΑΣ Ν. ΦΘΙΩΤΙΔΑΣ
ΣΤΑΔΙΟ:	ΜΕΛΕΤΗ ΕΦΑΡΜΟΓΗΣ ΠΟΛΕΟΔΟΜΙΚΗΣ ΜΕΛΕΤΗΣ

ΑΡΙΘΜΟΣ ΣΧΕΔΙΟΥ		ΚΛΙΜΑΚΑ
5	ΡΥΜΟΤΟΜΙΚΟ ΔΙΑΓΡΑΜΜΑ ΕΦΑΡΜΟΓΗΣ – ΣΤΟΙΧΕΙΑ ΧΑΡΑΞΗΣ ΟΙΚΟΠΕΔΩΝ	1:1000

ΜΕΛΕΤΗΤΗΣ	ΟΝΟΜΑ	ΥΠΟΓΡΑΦΗ	ΗΜΕΡΟΜΗΝΙΑ	ΤΡΟΠΟΠ/ΣΗ
ΟΙ ΣΥΝΤΑΞΑΝΤΕΣ	ΙΩΑΝΝΗΣ ΠΑΤΣΟΥΡΑΣ ΠΟΛΙΤΙΚΟΣ ΜΗΧΑΝΙΚΟΣ ΚΩΝ/ΝΟΣ ΚΟΛΙΟΠΟΥΛΟΣ ΠΟΛΕΟΔΟΜΟΣ ΜΗΧΑΝΙΚΟΣ ΟΜΑΔΑ ΜΕΛΕΤΗΣ ΑΛΕΞΑΝΔΡΑ ΚΑΡΒΟΥΝΗ ΑΡΧΙΤΕΚΤΩΝ ΜΗΧΑΝΙΚΟΣ ΜΑΡΙΑ ΠΟΥΒΑΝΑΚΗ ΠΟΛΙΤΙΚΟΣ ΜΗΧΑΝΙΚΟΣ		ΔΕΚΕΜΒΡΙΟΣ 2014	
ΕΛΕΓΧΘΗΚΕ Ο ΕΠΙΒΛΕΠΩΝ				
Ο ΠΡΟΪΣΤΑΜΕΝΟΣ				

ΙΩΑΝΝΗΣ ΠΑΤΣΟΥΡΑΣ ΔΙΠΛΩΜ. ΠΟΛΙΤΙΚΟΣ ΜΗΧΑΝΙΚΟΣ ... ΑΡ. ΜΗΤΡ.: 77763 ... ΛΑΜΙΑ ΤΗΛ: 22310 25140 - FAX: 22310 52368 ΑΦΜ 048093030 ΔΟΥ ΛΑΜΙΑΣ

ΚΩΝΣΤΑΝΤΙΝΟΣ Α. ΚΟΛΙΟΠΟΥΛΟΣ ΔΙΠΛΩΜ. ΜΗΧΑΝΙΚΟΣ ΧΩΡΟΤΑΞΙΑΣ - ΠΟΛΕΟΔΟΜΙΑΣ & ΠΕΡΙΦ. ΑΝΑΠΤΥΞΗΣ ... ΑΡ. ΜΗΤΡ. 110977 ... ΛΑΜΙΑ ΤΗΛ.: 22310 33690 Α.Φ.Μ. 117678129 - Δ.Ο.Υ. ΛΑΜΙΑΣ


Το παρόν συνοδεύει Τ...ην ... υπ' αριθ. 891/15 ... Της ΔΙ.ΠΕ. & ΧΩΡΙΚΟΥ ΣΧΕΔ. ... ΠΕΡΙΦΕΡΕΙΑΣ ΣΤΕΡΕΑΣ ΕΛΛΑΔΑΣ Λαμία 2-4-2015 Ο Δ/ντής


Ελευθέριος Τερζής Πολιτικός Μηχανικός με Α β

ΚΩΔΙΚΟΣ ΦΥΛΛΟΥ
04102–43126/1

ΕΘΝΙΚΟ ΤΥΠΟΓΡΑΦΕΙΟ

Για τεχνικούς λόγους στο σχεδιάγραμμα, έγινε σμίκρυνση, κατά ποσοστό 35%

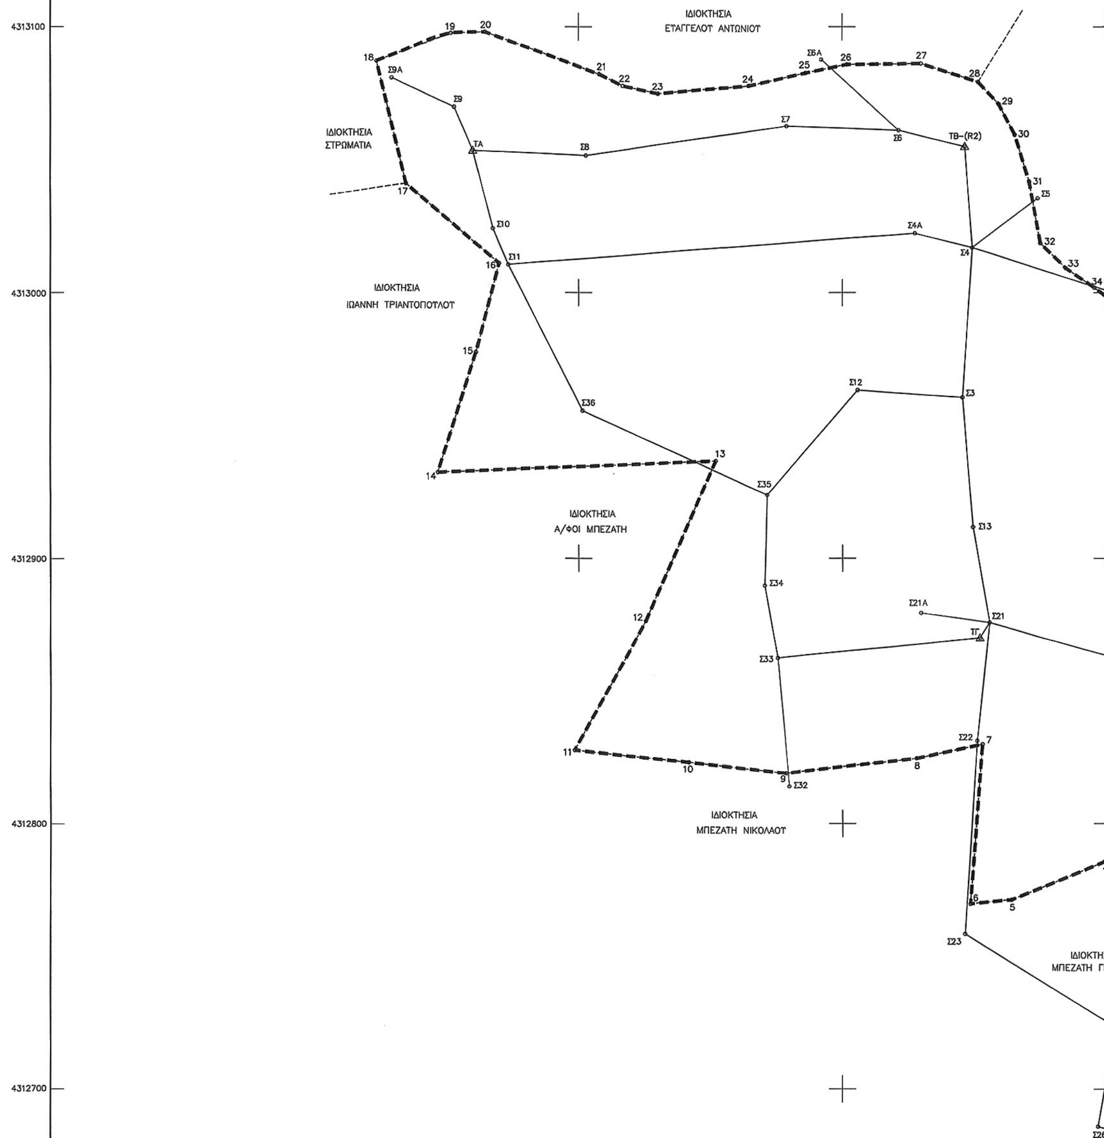

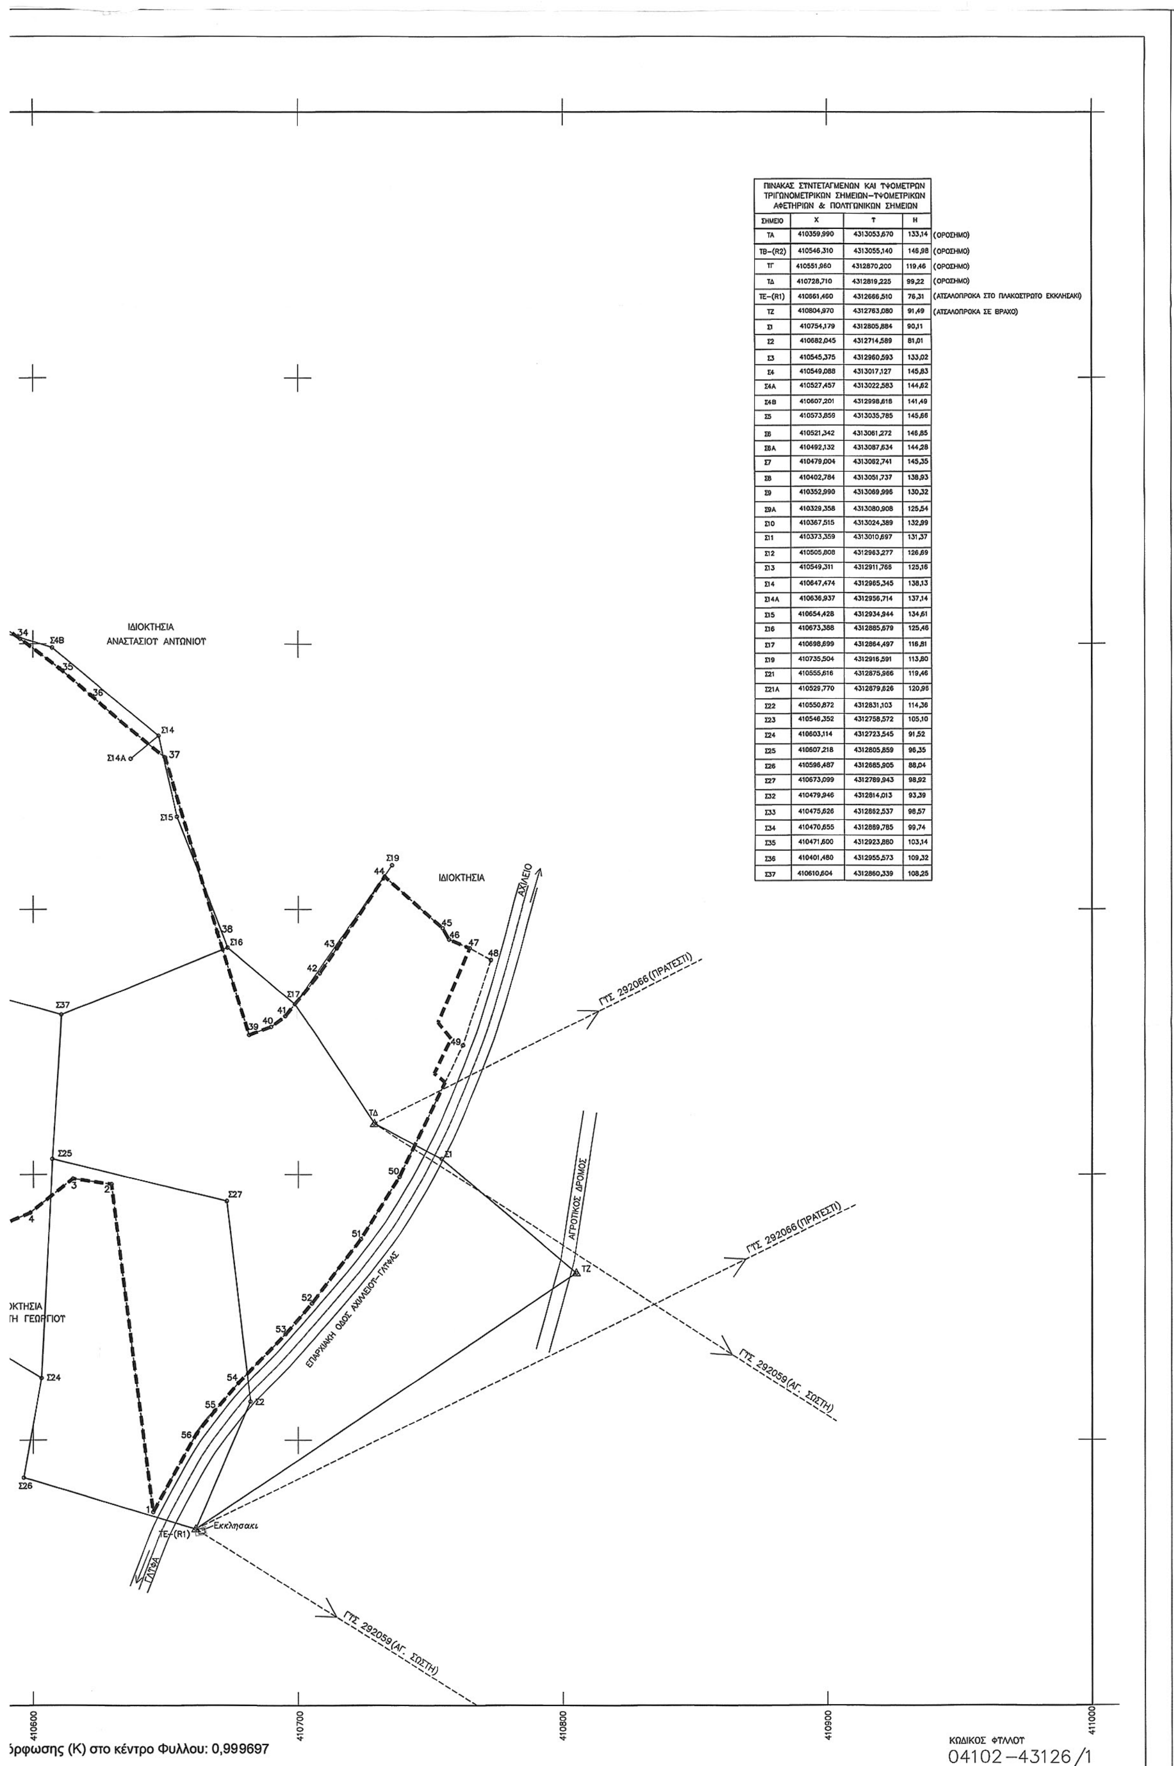

ΠΙΝΑΚΑΣ ΣΥΝΤΕΤΑΓΜΕΝΩΝ ΚΑΙ ΥΨΟΜΕΤΡΩΝ ΤΡΙΓΩΝΟΜΕΤΡΙΚΩΝ ΣΗΜΕΙΩΝ–ΥΨΟΜΕΤΡΙΚΩΝ ΑΦΕΤΗΡΙΩΝ & ΠΟΛΥΓΩΝΙΚΩΝ ΣΗΜΕΙΩΝ

ΣΗΜΕΙΟ	X	Y	H	
ΤΑ	410359,990	4313053,670	133,14	(ΟΡΟΣΗΜΟ)
ΤΒ–(R2)	410546,310	4313055,140	146,98	(ΟΡΟΣΗΜΟ)
ΤΓ	410551,960	4312870,200	119,46	(ΟΡΟΣΗΜΟ)
ΤΔ	410728,710	4312819,225	99,22	(ΟΡΟΣΗΜΟ)
ΤΕ–(R1)	410661,460	4312666,510	76,31	(ΑΤΣΑΛΟΠΡΟΚΑ ΣΤΟ ΠΛΑΚΟΣΤΡΩΤΟ ΕΚΚΛΗΣΑΚΙ)
ΤΖ	410804,970	4312763,080	91,49	(ΑΤΣΑΛΟΠΡΟΚΑ ΣΕ ΒΡΑΧΟ)
Σ1	410754,179	4312805,884	90,11	
Σ2	410682,045	4312714,589	81,01	
Σ3	410545,375	4312960,593	133,02	
Σ4	410549,088	4313017,127	145,83	
Σ4Α	410527,457	4313022,583	144,62	
Σ4Β	410607,201	4312998,618	141,49	
Σ5	410573,859	4313035,785	145,66	
Σ6	410521,342	4313061,272	146,85	
Σ6Α	410492,132	4313087,634	144,28	
Σ7	410479,004	4313062,741	145,35	
Σ8	410402,784	4313051,737	138,93	
Σ9	410352,990	4313069,996	130,32	
Σ9Α	410329,358	4313080,908	125,54	
Σ10	410367,515	4313024,389	132,99	
Σ11	410373,359	4313010,697	131,37	
Σ12	410505,808	4312963,277	126,69	
Σ13	410549,311	4312911,766	125,16	
Σ14	410647,474	4312965,345	138,13	
Σ14Α	410636,937	4312956,714	137,14	
Σ15	410654,428	4312934,944	134,61	
Σ16	410673,388	4312885,679	125,46	
Σ17	410698,699	4312864,497	116,81	
Σ19	410735,504	4312916,591	113,80	
Σ21	410555,616	4312875,966	119,46	
Σ21Α	410529,770	4312879,626	120,96	
Σ22	410550,872	4312831,103	114,36	
Σ23	410546,352	4312758,572	105,10	
Σ24	410603,114	4312723,545	91,52	
Σ25	410607,218	4312805,859	96,35	
Σ26	410596,487	4312685,905	88,04	
Σ27	410673,099	4312789,943	98,92	
Σ32	410479,946	4312814,013	93,39	
Σ33	410475,626	4312862,537	98,57	
Σ34	410470,655	4312889,785	99,74	
Σ35	410471,600	4312923,880	103,14	
Σ36	410401,480	4312955,573	109,32	
Σ37	410610,604	4312860,339	108,25	

ΥΠΟΜΝΗΜΑ

ΕΜΒΑΔΟΝ ΙΔΙΟΚΤΗΣΙΑΣ
ΜΕ ΣΤΟΙΧΕΙΑ (1,2,3,4,5,.........54,55,56,1)=
= 82.668 Τ.Μ.

ΙΔΙΩΤΙΚΗ ΔΑΣΙΚΗ ΕΚΤΑΣΗ
ΜΕ ΣΤΟΙΧΕΙΑ (47,47α,47β,47γ,47δ,49,48,47)
= 550,00 Τ.Μ.

ΠΟΛΕΟΔΟΜΟΥΜΕΝΗ ΕΚΤΑΣΗ :
82.668,00−550,00 = 82.118,00 Τ.Μ.

- - - - ΟΡΙΟ ΙΔΙΟΚΤΗΣΙΑΣ ΟΙΚΙΣΤΙΚΟΥ ΣΥΛΛΟΓΟΥ
▬ ▬ ▬ ΟΡΙΟ ΟΙΚΙΣΜΟΥ – ΠΟΛΕΟΔΟΜΗΜΕΝΗΣ ΕΚΤΑΣΗΣ (ΦΕΚ187/ΑΑΠ/28−05−2013)
Τ ΤΡΙΓΩΝΟΜΕΤΡΙΚΑ ΣΗΜΕΙΑ ΕΓΚΑΤΑΣΤΑΣΗΣ ΣΤΟΝ ΟΙΚΙΣΜΟ
Σ ΠΟΛΥΓΩΝΟΜΕΤΡΙΚΟ ΣΗΜΕΙΟ (ΣΤΑΣΗ)
R ΥΨΟΜΕΤΡΙΚΕΣ ΑΦΕΤΗΡΙΕΣ
——— ΟΔΕΥΣΗ ΠΛΗΡΩΣ ΕΞΑΡΤΗΜΕΝΗ
——— ΟΔΕΥΣΗ ΕΞΑΡΤΗΜΕΝΗ ΑΠΟ ΕΝΑ ΑΚΡΟ

ΕΡΓΟΔΟΤΗΣ:
ΣΥΛΛΟΓΟΣ ΠΑΡΑΘΕΡΙΣΤΙΚΟΥ ΟΙΚΙΣΜΟΥ ΓΛΥΦΑΣ, ΥΠΑΛΛΗΛΩΝ ΙΚΑ ΛΑΜΙΑΣ

Αριθ. Πρωτ. 5657/16-12-2014
Θεωρήθηκε το παρόν σχέδιο της εφαρμογής της πολ. μελέτης, όπως αυτή εγκρίθηκε σύμφωνα με το από 16-5-2013 π.δ/γμα (ΦΕΚ 187/ΑΑΠ/28-5-2013)
Η Τεχνική Υπάλληλος
Γεωργία Κυριτση Παπανάγνου
Αρχ. Μηχ/κος με Β β

ΕΡΓΟ:
ΕΦΑΡΜΟΓΗ ΠΟΛΕΟΔΟΜΙΚΗΣ ΜΕΛΕΤΗΣ
ΣΕ ΕΚΤΑΣΗ ΙΔΙΟΚΤΗΣΙΑΣ ΥΠΑΛΛΗΛΩΝ ΙΚΑ
ΣΤΗ ΘΕΣΗ: "ΚΟΝΑΚΙ" Τ.Κ. ΓΛΥΦΑΣ Δ.Ε. ΠΕΛΑΣΓΙΑΣ
ΔΗΜΟΥ ΣΤΥΛΙΔΑΣ Ν. ΦΘΙΩΤΙΔΑΣ

ΣΤΑΔΙΟ: ΜΕΛΕΤΗ ΕΦΑΡΜΟΓΗΣ ΠΟΛΕΟΔΟΜΙΚΗΣ ΜΕΛΕΤΗΣ

ΑΡΙΘΜΟΣ ΣΧΕΔΙΟΥ				ΚΛΙΜΑΚΑ
6	ΔΙΑΓΡΑΜΜΑ ΤΡΙΓΩΝΙΣΜΟΥ–ΠΟΛΥΓΩΝΟΜΕΤΡΙΑΣ			1:1000

ΜΕΛΕΤΗΤΗΣ	ΟΝΟΜΑ		ΥΠΟΓΡΑΦΗ	ΗΜΕΡΟΜΗΝΙΑ	ΤΡΟΠΟΠ/ΣΗ
	ΟΙ ΣΥΝΤΑΞΑΝΤΕΣ	ΙΩΑΝΝΗΣ ΠΑΤΣΟΥΡΑΣ ΠΟΛΙΤΙΚΟΣ ΜΗΧΑΝΙΚΟΣ	ΙΩΑΝΝΗΣ ΠΑΤΣΟΥΡΑΣ ΔΙΠΛΩΜΑΤ. ΠΟΛΙΤΙΚΟΣ ΜΗΧΑΝΙΚΟΣ ΜΕΛΟΣ Τ.Ε.Ε. ΑΡΙΘ. ΜΗΤΡ.: 77763 ΑΘ. ΔΙΑΚΟΥ 7 - ΛΑΜΙΑ ΤΗΛ. 22310 25140 - FAX: 22310 5236 ΑΦΜ 048093030 ΔΟΥ ΛΑΜΙΑΣ	ΔΕΚΕΜΒΡΙΟΣ 2014	
	ΕΛΕΓΧΘΗΚΕ Ο ΕΠΙΒΛΕΠΩΝ				
	Ο ΠΡΟΙΣΤΑΜΕΝΟΣ				

Το παρόν συνοδεύει
Τ. μκ .... υπ' αριθ. 891/15
απόφαση
Της ΔΙ.ΠΕ. & ΧΩΡΙΚΟΥ ΣΧ/ΜΟΥ
ΠΕΡΙΦΕΡΕΙΑΣ ΣΤΕΡΕΑΣ ΕΛΛΑΔΑΣ
Λαμία: 2-4-2015
Ο Τεχνικός Υπάλληλος
Ο Δ/ντής

ΡΙΖΟΓΙΑΝΝΗΣ ΑΣΗΜΙΟΣ
Πολιτικός Μηχανικός

Τερζής
Πολ. Μηχ. με Α' β'

ΕΛΛΗΝΙΚΗ ΔΗΜΟΚΡΑΤΙΑ ΠΕΡΙΦΕΡΕΙΑ ΣΤΕΡΕΑΣ ΕΛΛΑΔΑΣ

ΕΘΝΙΚΟ ΤΥΠΟΓΡΑΦΕΙΟ

ΕΦΗΜΕΡΙΣ ΤΗΣ ΚΥΒΕΡΝΗΣΕΩΣ

ΤΙΜΗ ΠΩΛΗΣΗΣ ΦΥΛΛΩΝ ΤΗΣ ΕΦΗΜΕΡΙΔΑΣ ΤΗΣ ΚΥΒΕΡΝΗΣΕΩΣ

Σε έντυπη μορφή:

- Για τα Φ.Ε.Κ. από 1 έως 16 σελίδες σε 1 € προσαυξανόμενη κατά 0,20 € για κάθε επιπλέον οκτασέλιδο ή μέρος αυτού.
- Για τα φωτοαντίγραφα Φ.Ε.Κ. σε 0,15 € ανά σελίδα.

Σε μορφή DVD/CD:

Τεύχος	Ετήσια έκδοση	Τριμηνιαία έκδοση	Μηνιαία έκδοση
Α΄	150 €	40 €	15 €
Β΄	300 €	80 €	30 €
Γ΄	50 €	-	-
Υ.Ο.Δ.Δ.	50 €	-	-
Δ΄	110 €	30 €	-

Τεύχος	Ετήσια έκδοση	Τριμηνιαία έκδοση	Μηνιαία έκδοση
Α.Α.Π.	110 €	30 €	-
Ε.Β.Ι.	100 €	-	-
Α.Ε.Δ.	5 €	-	-
Δ.Δ.Σ.	200 €	-	20 €
Α.Ε.-Ε.Π.Ε.	-	-	100 €

- Η τιμή πώλησης μεμονωμένων Φ.Ε.Κ. σε μορφή cd-rom από εκείνα που διατίθενται σε ψηφιακή μορφή και μέχρι 100 σελίδες, σε 5 € προσαυξανόμενη κατά 1 € ανά 50 σελίδες.

ΕΤΗΣΙΕΣ ΣΥΝΔΡΟΜΕΣ Φ.Ε.Κ.

Τεύχος	Έντυπη μορφή
Α΄	225 €
Β΄	320 €
Γ΄	65 €
Υ.Ο.Δ.Δ.	65 €

Τεύχος	Έντυπη μορφή
Δ΄	160 €
Α.Α.Π.	160 €
Ε.Β.Ι.	65 €
Α.Ε.Δ.	10 €

Τεύχος	Έντυπη μορφή
Α.Ε.-Ε.Π.Ε.	2.250 €
Δ.Δ.Σ.	225 €
Α.Σ.Ε.Π.	70 €
Ο.Π.Κ.	-

- Το τεύχος Α.Σ.Ε.Π. (έντυπη μορφή) θα αποστέλλεται σε συνδρομητές ταχυδρομικά, με την επιβάρυνση των 70 €, ποσό το οποίο αφορά τα ταχυδρομικά έξοδα.

- Η καταβολή γίνεται σε όλες τις Δημόσιες Οικονομικές Υπηρεσίες (Δ.Ο.Υ.). Το πρωτότυπο διπλότυπο (έγγραφο αριθμ. πρωτ. 9067/28.2.2005 2η Υπηρεσία Επιτρόπου Ελεγκτικού Συνεδρίου) με φροντίδα των ενδιαφερομένων, πρέπει να αποστέλλεται ή να κατατίθεται στο Εθνικό Τυπογραφείο (Καποδιστρίου 34, Τ.Κ. 104 32 Αθήνα).
- Σημειώνεται ότι φωτοαντίγραφα διπλοτύπων, ταχυδρομικές Επιταγές για την εξόφληση της συνδρομής, δεν γίνονται δεκτά και θα επιστρέφονται.
- Οι οργανισμοί τοπικής αυτοδιοίκησης, τα νομικά πρόσωπα δημοσίου δικαίου, τα μέλη της Ένωσης Ιδιοκτητών Ημερησίου Τύπου Αθηνών και Επαρχίας, οι τηλεοπτικοί και ραδιοφωνικοί σταθμοί, η Ε.Σ.Η.Ε.Α, τα τριτοβάθμια συνδικαλιστικά όργανα και οι τριτοβάθμιες επαγγελματικές ενώσεις δικαιούνται έκπτωσης πενήντα τοις εκατό (50%) επί της ετήσιας συνδρομής.
- Το ποσό υπέρ ΤΑ.Π.Ε.Τ. (5% επί του ποσού συνδρομής), καταβάλλεται ολόκληρο (Κ.Α.Ε. 3512) και υπολογίζεται πριν την έκπτωση.
- Στην Ταχυδρομική συνδρομή του τεύχους Α.Σ.Ε.Π. δεν γίνεται έκπτωση.

Πληροφορίες για δημοσιεύματα που καταχωρίζονται στα Φ.Ε.Κ. στο τηλ.: 210 5279000.
Φωτοαντίγραφα παλαιών Φ.Ε.Κ.: τηλ.: 210 8220885.

Τα φύλλα όλων των τευχών της Εφημερίδας της Κυβερνήσεως διατίθενται δωρεάν σε ηλεκτρονική μορφή από την ιστοσελίδα του Εθνικού Τυπογραφείου (www.et.gr)

Ηλεκτρονική Διεύθυνση: http://www.et.gr - e-mail: webmaster.et@et.gr

ΟΙ ΥΠΗΡΕΣΙΕΣ ΕΞΥΠΗΡΕΤΗΣΗΣ ΠΟΛΙΤΩΝ ΛΕΙΤΟΥΡΓΟΥΝ ΚΑΘΗΜΕΡΙΝΑ ΑΠΟ 08:00 ΜΕΧΡΙ 13:30



ΑΠΟ ΤΟ ΕΘΝΙΚΟ ΤΥΠΟΓΡΑΦΕΙΟ
ΚΑΠΟΔΙΣΤΡΙΟΥ 34 * ΑΘΗΝΑ 104 32 * ΤΗΛ. 210 52 79 000 * FAX 210 52 21 004